


◇調査場所: 神奈川県相模原市中央区田名 (字・丁目なし) -3303-1 地番: 田名工場

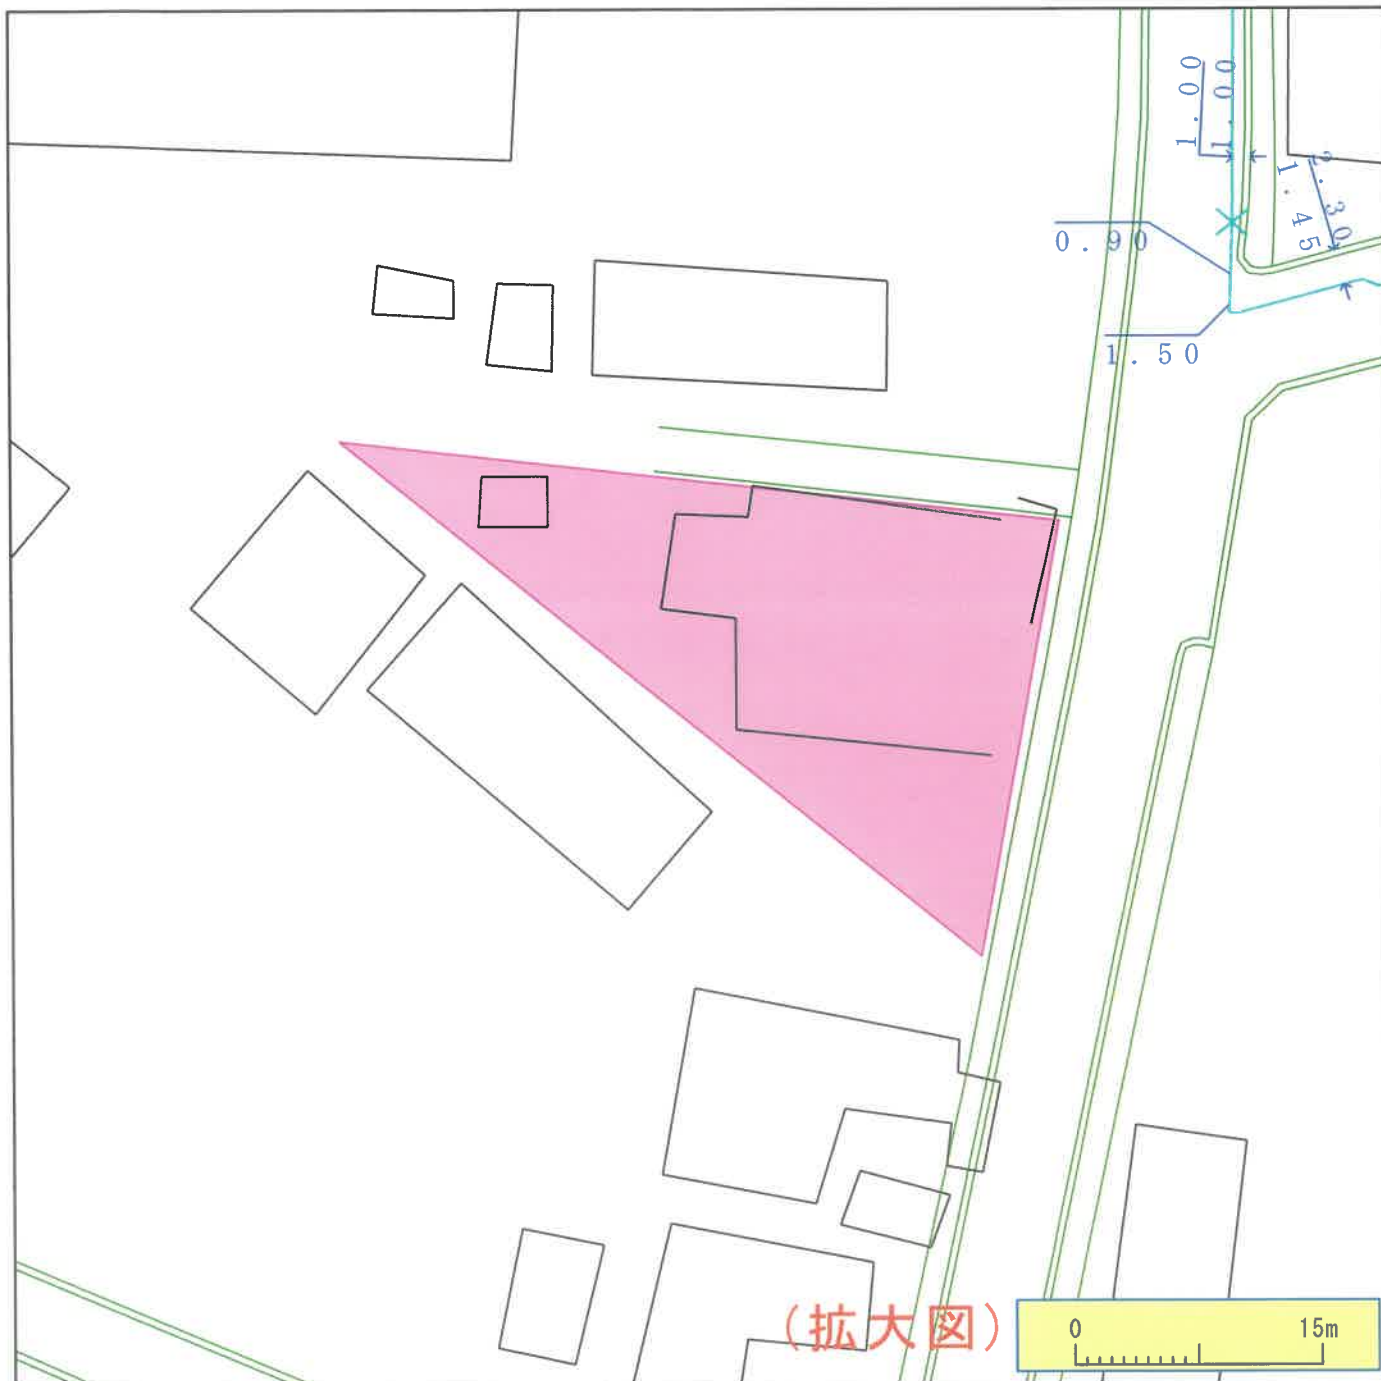

※ガス管圧力の種類と凡例、用途 (高圧、中圧は一般用途にはご利用になれませんのでご注意ください)

(1) 高圧: 輸送用のみ (2) 中圧: 輸送用と主に産業用途 (3) 低圧・中間圧: 家庭用等の一般用途

下記の文章について、必ずご確認ください。

◆弊社がガス本管理設状況確認サービス (以下「本サービス」とします) でご提供する情報は、地形、道路形態、家形を除くガス本管の有無・工事予定ルート、埋設位置、口径です。なおご参考に、取出し管の分岐位置を表示しておりますが、個人情報保護のため宅地内の引込状況及びガスのご使用状況は表示しておりません。

◆弊社は、ご提供する情報が正確かつ最新であるよう努力しておりますが、それらについてはいかなる保障も致しません。また、本サービスご利用により生じたいかなる損害についても責任を負いかねますのでご了承ください。なお、実際の工事、ガス供給にあたっては、供給方式の検討・本支管工事の有無の確認が必要となります。予定ルートの施工状況確認も合わせて、原則6ヶ月以上前に各担当窓口にご相談くださるようお願いいたします。

◆本サービスで使用されている地図及び導管情報は、著作権法により保護されており、東京ガスネットワーク(株)が著作権を所有しています。営利目的のご利用を禁止いたします。また、権利侵害となりますので、許可無く複製、改変、送信等を禁止いたします。

東京ガス株式会社

(お問合せ先)

担当部署: 本管理設状況確認センター

営業担当者: 東京ガス (株)

TEL: 03-5322-8910


E-mail: maichok@tokyo-gas.co.jp

(株) オフィスフォーユー様

◇ご回答日:2025 年 05 月 30 日 (金)

◇受付番号:5376999

◇調査場所:神奈川県相模原市中央区田名(字・丁目なし)-3303-1 〇~~件名~~ : 田名工場

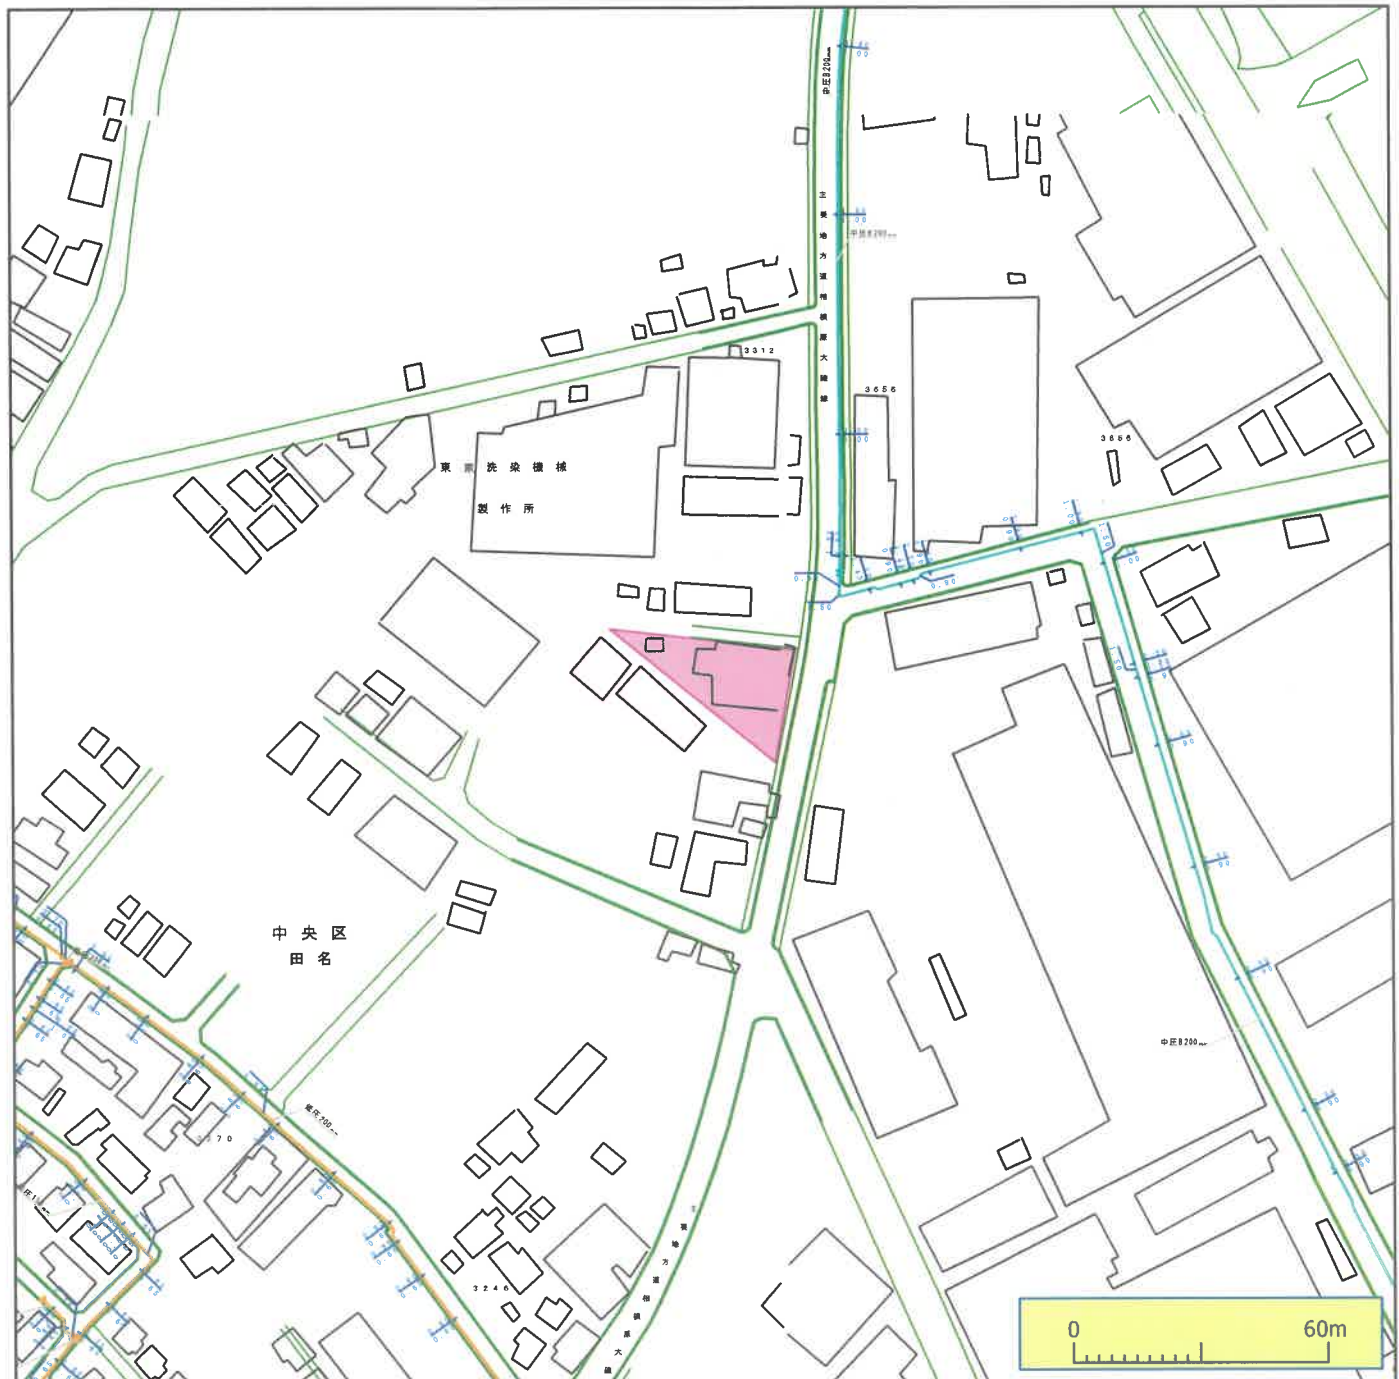

※ガス管圧力の種類と凡例、用途 (高圧、中圧は一般用途にはご利用になれませんのでご注意ください)

(1) 高圧: 輸送用のみ (2) 中圧: 輸送用と主に産業用途 (3) 低圧・中間圧: 家庭用等の一般用途

下記の文章について、必ずご一読ください。

- ◆弊社がガス本管埋設状況確認サービス(以下「本サービス」とします)でご提供する情報は、地形、道路形態、家形を除くガス本管の有無・工事予定ルート、埋設位置、口径です。なおご参考に、取出し管の分岐位置を表示しておりますが、個人情報保護のため宅地内の引込状況及びガスのご使用状況は表示しておりません。
- ◆弊社は、ご提供する情報が正確かつ最新であるよう努力しておりますが、それらについてはいかなる保障も致しません。また、本サービスご利用により生じたいかなる損害についても責任を負いかねますのでご了承ください。なお、実際の工事、ガス供給にあたっては、供給方式の検討・本支管工事の有無の確認が必要となります。予定ルートの施工状況確認も合わせて、原則6ヶ月以上前に各担当窓口にご相談くださるようお願いいたします。
- ◆本サービスで利用されている地図及び導管情報は、著作権法により保護されており、東京ガスネットワーク(株)が著作権を所有しています。営利目的のご利用を禁止いたします。また、権利侵害となりますので、許可無く複製、改変、送信等を禁止いたします。

東京ガス株式会社

(お問合せ先)



担当部署: 本管埋設状況確認センター

営業担当者: 東京ガス(株)

TEL: 03-5322-8910

E-mail: maichok@tokyo-gas.co.jp

都市計画指定状況図(相模原市)

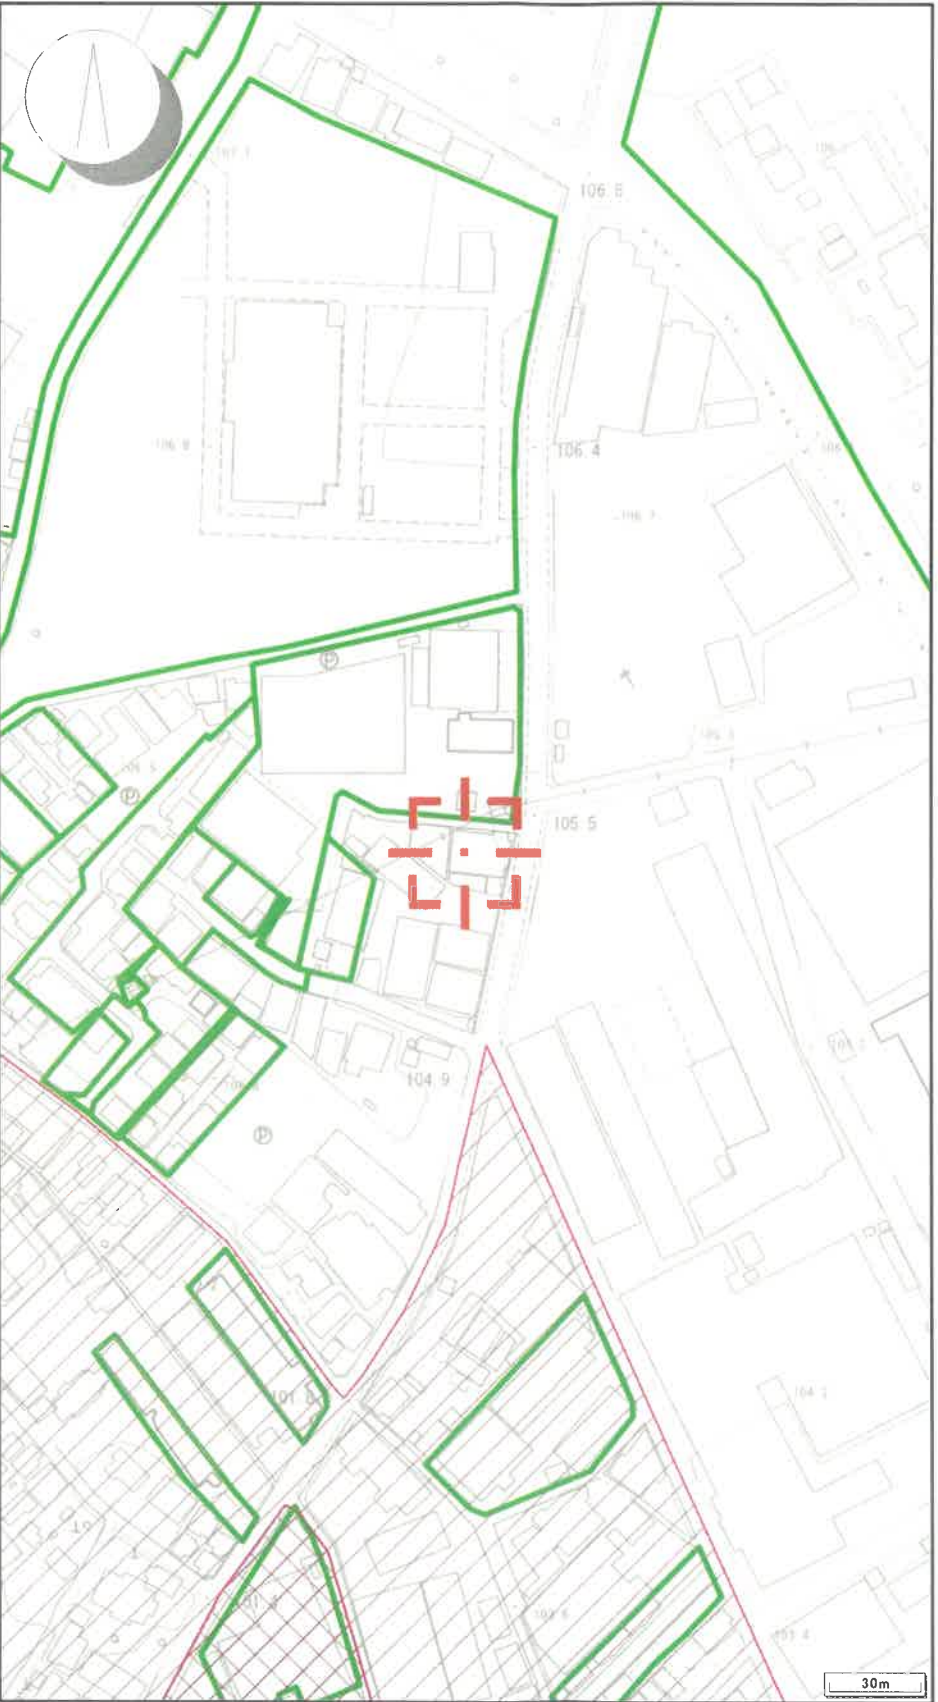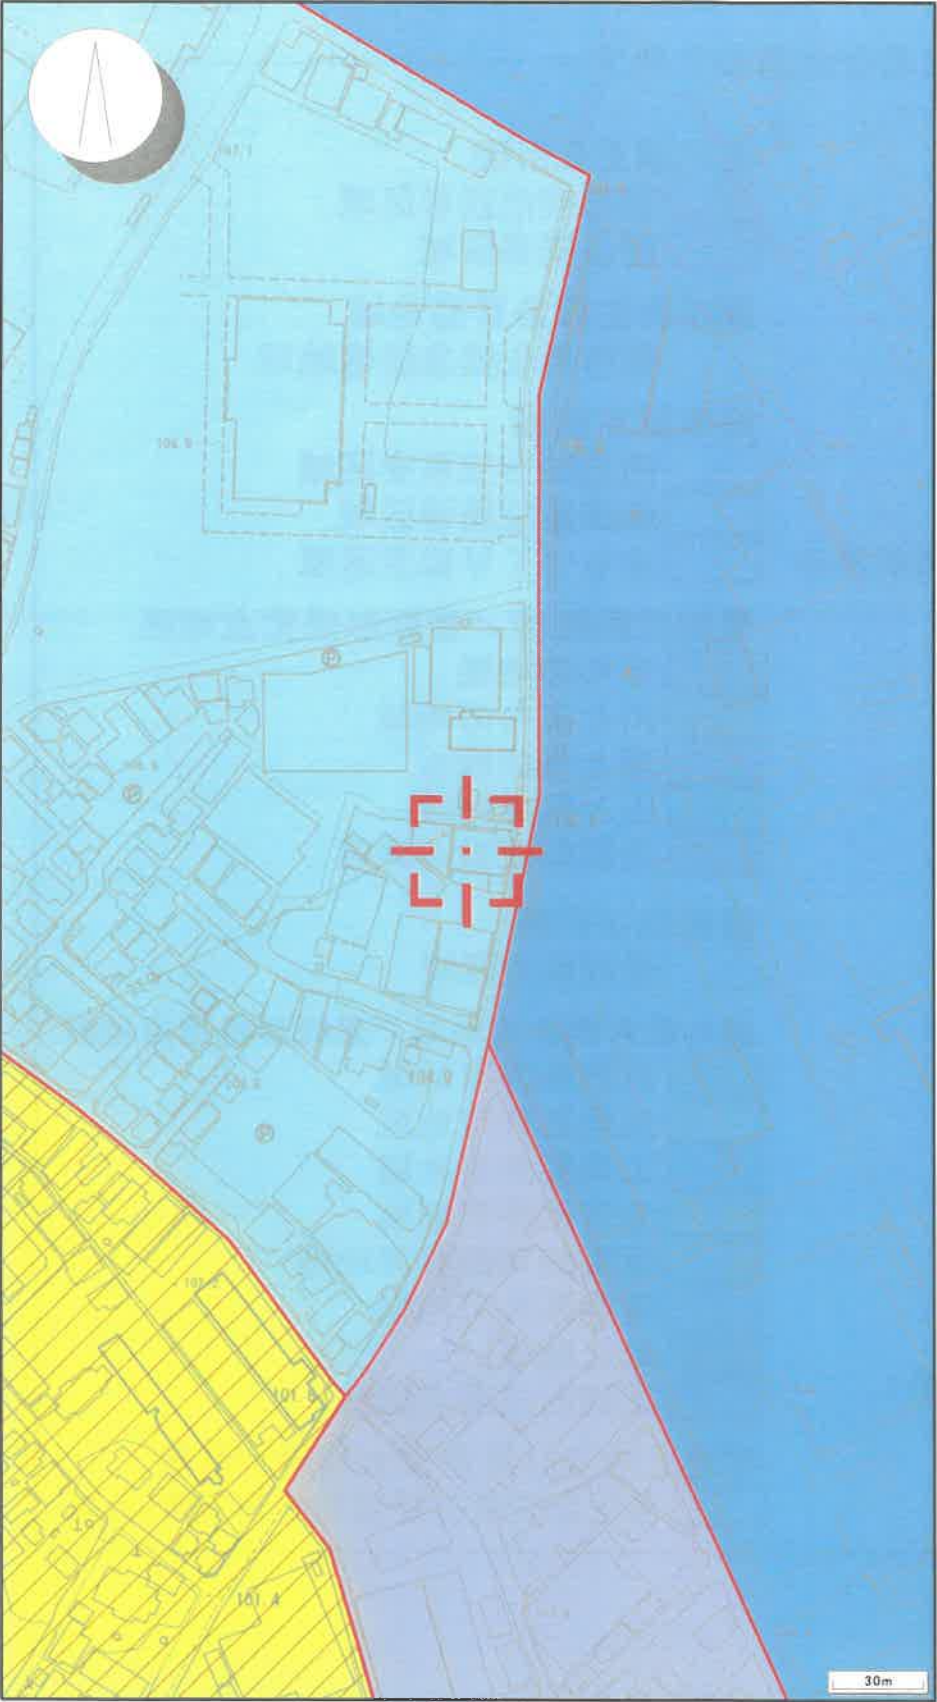

A3サイズで縮尺 1 / 2500 相当

指定内容(左図の中心地点)

都市計画法				
都市計画区域	相模原都市計画区域			風致地区の規制 なし(都市計画課)
区域区分	市街化区域			
用途地域	工業地域			
容積率／建ぺい率	200／60			
絶対高さ制限	-			(建築審査課)
特別用途地区	-			
高度地区	-			
高度利用地区	-			
防火・準防火地域	-			
駐車場整備地区	-			(路政課)
特別緑地保全地区	-			(水みどり環境課)
生産緑地地区	- - -			(都市計画課)
都市計画道路	- - -			
告示元・告示番号	-	-		
当初／最終告示年月日	-	-		
都市計画河川	-			
墓園	-	公園	-	
緑地	-	自転車駐車場	-	
自動車駐車場	-	その他都市施設	-	
土地区画整理事業区域	- -			(都市整備課)
市街地再開発事業区域	- -			
地区計画区域	-			
開発区域(都市計画法第29条)	開発許可番号：-			(開発調整課)
建築基準法(建築審査課)				
高さ制限(斜線制限) 次ページの左下図をご覧ください。				
北側斜線制限	規制なし	道路斜線制限	規制あり	隣地斜線制限 規制あり
日影規制				
対象建築物	規制なし			
規制される日影時間	境界線から5m超え10m以内の範囲	規制なし		
	境界線から10mを超える範囲	規制なし		
	平均地盤面からの高さ	規制なし		
壁面線の指定	-			(建築審査課)
建築協定	-			(都市計画課)
その他 ※神奈川県指定の土砂災害警戒区域については、県のホームページまたは、市 危機管理課でご確認ください。				
首都圏近郊緑地保全区域	-			(水みどり環境課)
立地適正化計画	都市機能誘導区域	区域外	(都市計画課)	
(災害ハザード区域を除く)	居住誘導区域	区域外		
都市再生緊急整備地域	-			(リニアまちづくり課、相模原駅周辺まちづくり課)
地区街づくり協定区域	-			
開発許可等指定区域	-			(都市計画課・開発調整課)
商業地形成事業区域	-			(産業支援・雇用対策課)
商業集積誘導区域	-			
まちづくり協定区域	-			
特定都市河川流域	-			
埋蔵文化財包蔵地	埋蔵文化財包蔵地の地図情報をご確認ください。			
景観計画区域／景観形成重点地区	川とまちの地域／ー			(建築政策課)
景観協定区域	-			
屋外広告物許可地域／景観形成重点地区	沿道系許可地域			
急傾斜地崩壊危険区域、	-			(県 厚木土木事務所 津久井治水センター)
建築基準条例の災害危険区域				(建築審査課)
宅地造成及び特定盛土等規制法に 基づく規制区域	宅地造成等工事規制区域			(開発調整課)


※該当がない項目には「-」が表示されています

【表示切替の設定により、正しく表示されない場合がありますので、指定内容をご確認ください。】

指定内容以外の法令による指定は、各所管の部署で確認してください。
この図面は概要を示したものであり、都市計画を証明するものではありません。
詳しい内容は各窓口にてご確認ください。

下水道施設台帳平面図

印刷日: 2025年05月30日

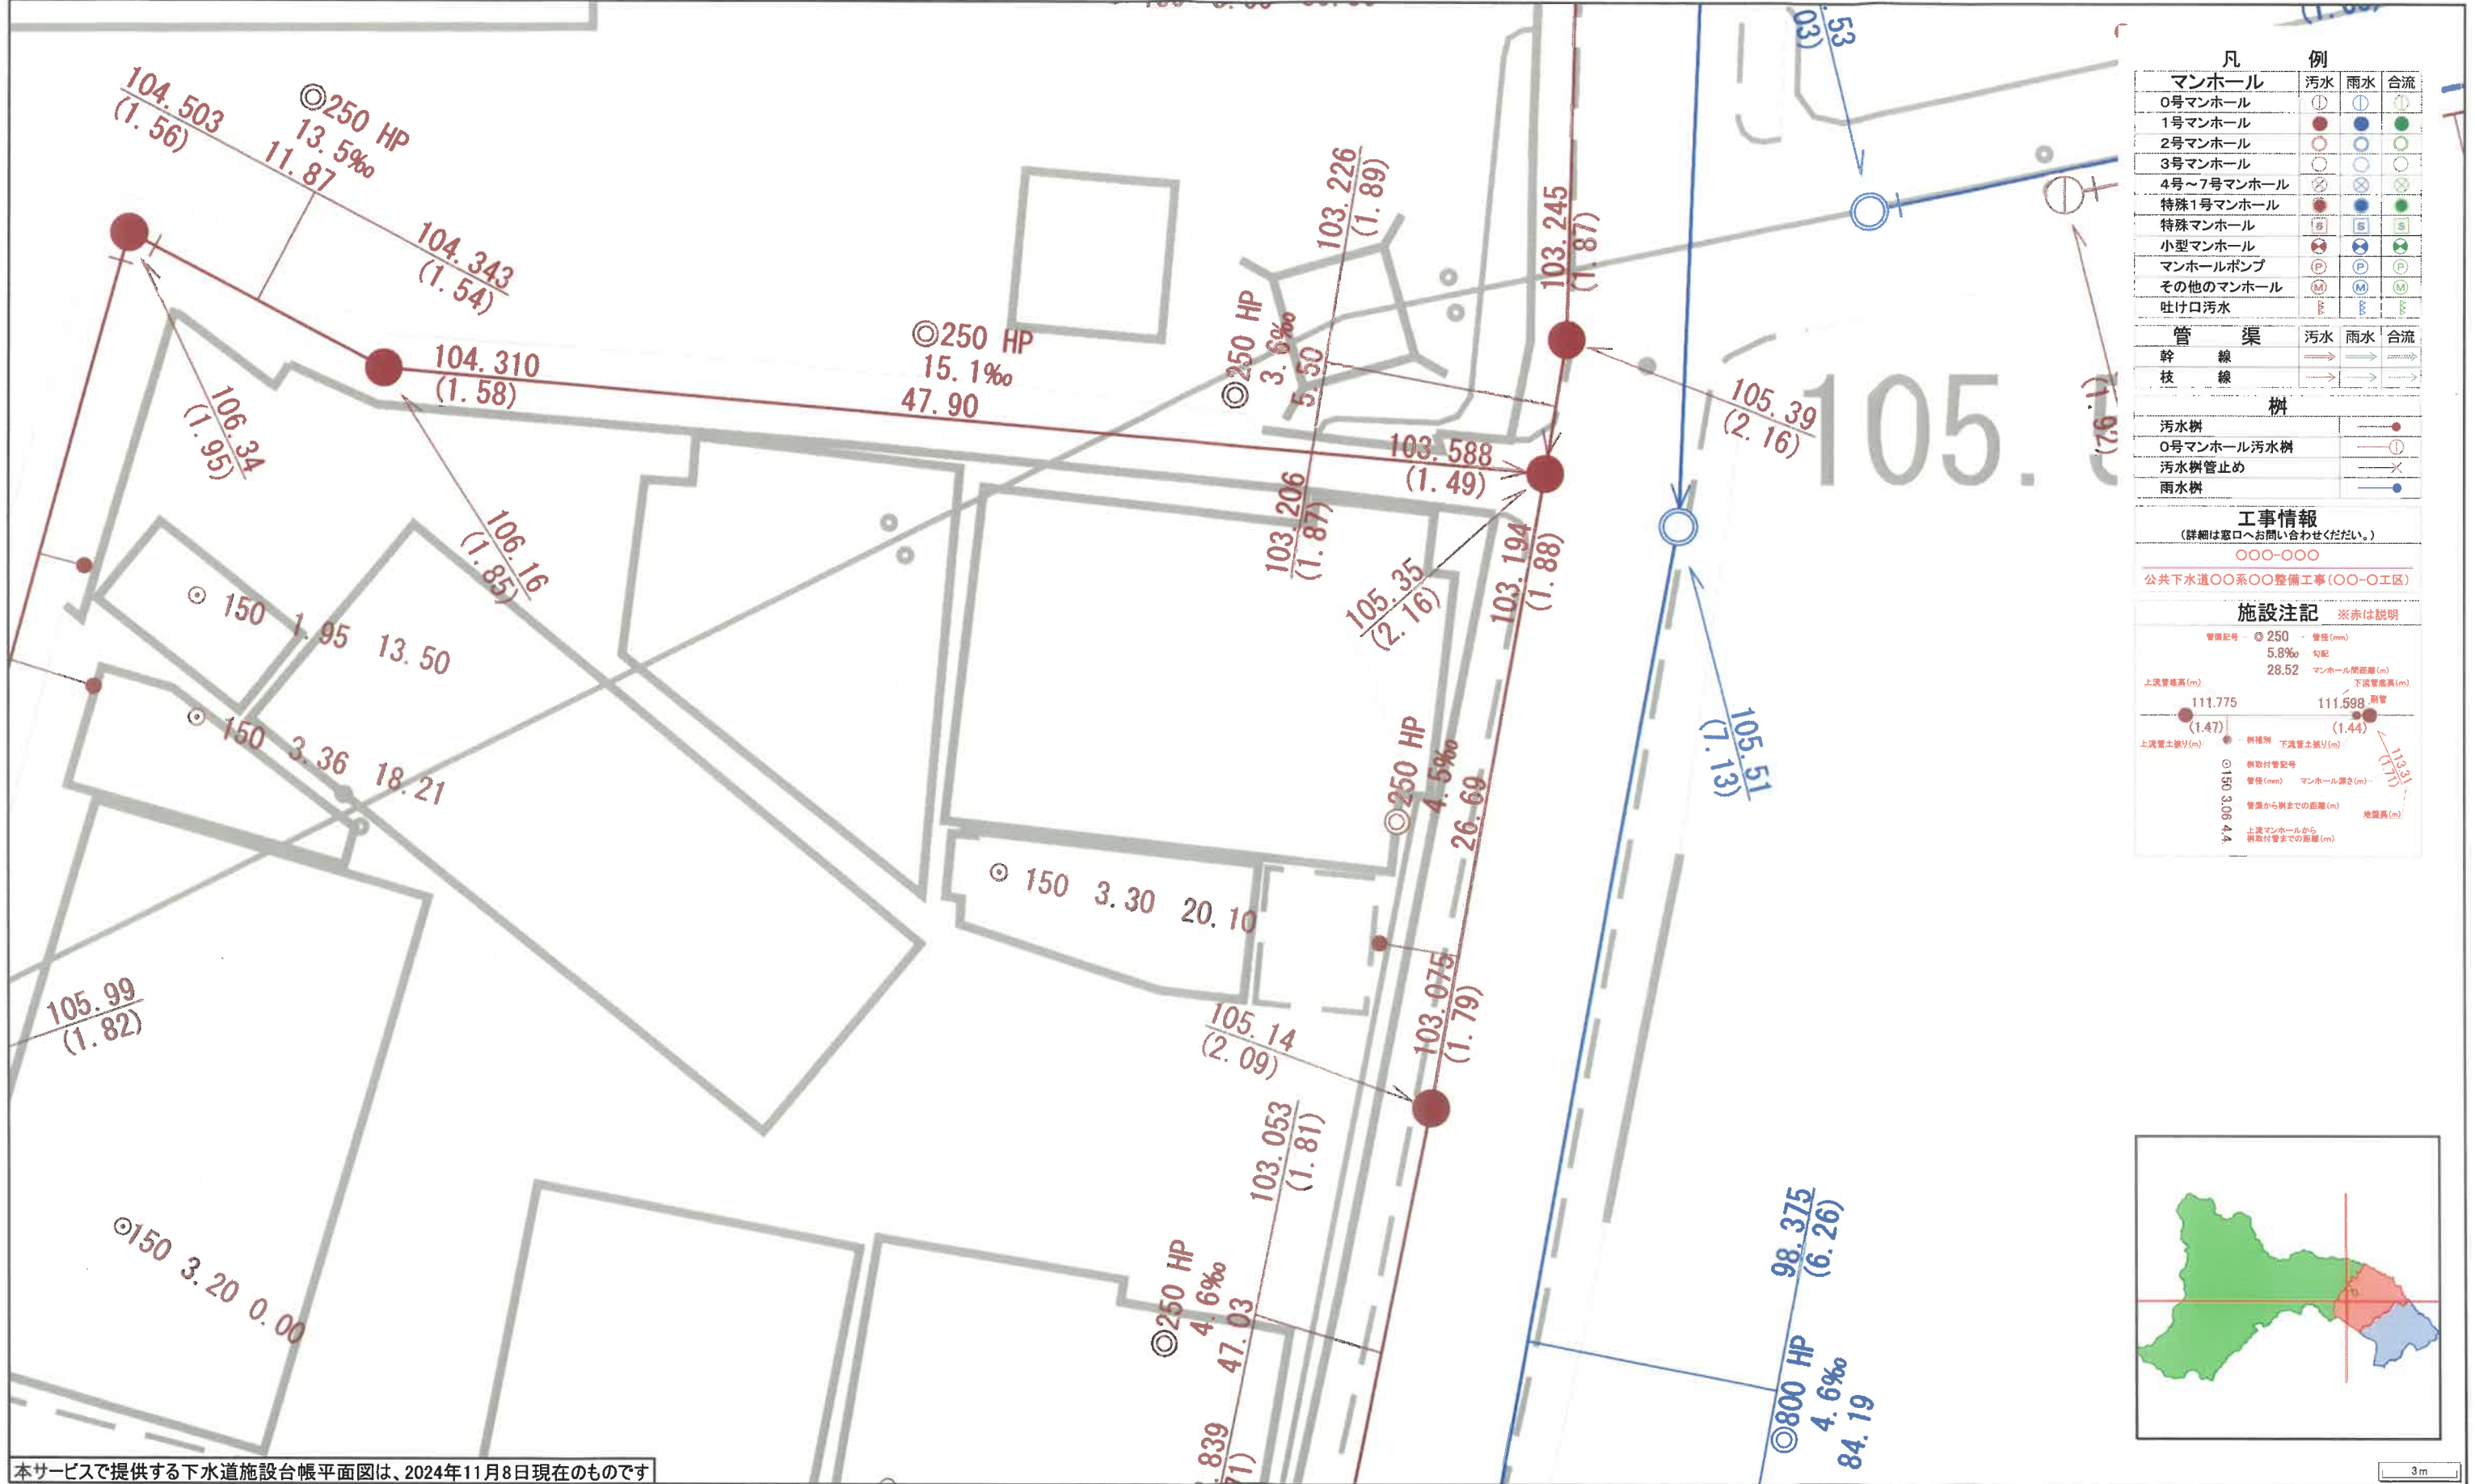

凡	例	汚水	雨水	合流
マンホール				
0号マンホール	①	①	①	①
1号マンホール	②	②	②	②
2号マンホール	③	③	③	③
3号マンホール	④	④	④	④
4号～7号マンホール	⑤	⑤	⑤	⑤
特殊1号マンホール	⑥	⑥	⑥	⑥
特殊マンホール	⑦	⑦	⑦	⑦
小型マンホール	⑧	⑧	⑧	⑧
マンホールポンプ	⑨	⑨	⑨	⑨
その他のマンホール	⑩	⑩	⑩	⑩
吐け口汚水	⑪	⑪	⑪	⑪
管渠				
幹線				
枝線				
樹				
汚水樹				
0号マンホール汚水樹				
汚水樹管止め				
雨水樹				


工事情報
(詳細は窓口へお問い合わせください。)

〇〇〇-〇〇〇

公共下水道〇〇系〇〇整備工事(〇〇-〇工区)

施設注記 ※赤は説明

管渠記号 ② 250 管径(mm)
5.8‰ 勾配
28.52 マンホール間距離(m)
上流管端高(m) 111.775 下流管端高(m) 111.598
上流管土盛り(m) 1.47 下流管土盛り(m) 1.44
樹種別 樹取付管記号 管径(mm) マンホール深さ(m)
管渠から樹までの距離(m) 地盤高(m)
② 150 3.06 4.4

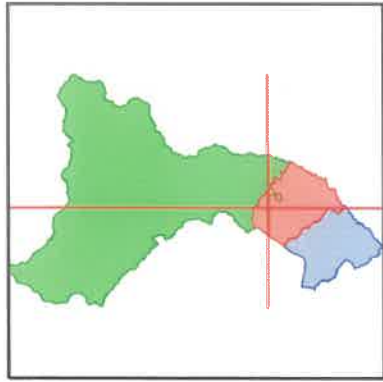

本サービスで提供する下水道施設台帳平面図は、2024年11月8日現在のものです

1/250


縮尺はおおよその縮尺です。プリンタの設定により印刷時の縮尺が異なる場合があります。

下水道施設台帳平面図は、記載された情報全てが、必ずしも現況と一致しません。
埋設管の正確な位置等については、現地調査の結果や土地所有者への確認などの方法により、ご自身でお確かめください。
なお、提供した管路情報図によって生じた損害については、一切の責任に及びません。

- (ご注意)
- 1 本サービスで提供する建築基準法道路種別は、公に証明する資料としての利用はできません。
 - 2 最終更新日以降も、道路種別を更新している場合がありますので、最新の道路種別は建築審査課窓口にてご確認ください。
 - 3 表示している建築基準法道路種別は、公道私道の別及び土地の境界、道路の幅員、終始端位置等、形状を示すものではありません。なお、建築基準法第42条第1項に規定する道路は、幅員4m以上の道です。
 - 4 道路種別に関するお問い合わせ等については、窓口にご来庁の上、ご相談ください。

指定道路図(建築基準法道路種別)(相模原市)

印刷日: 2025年05月30日

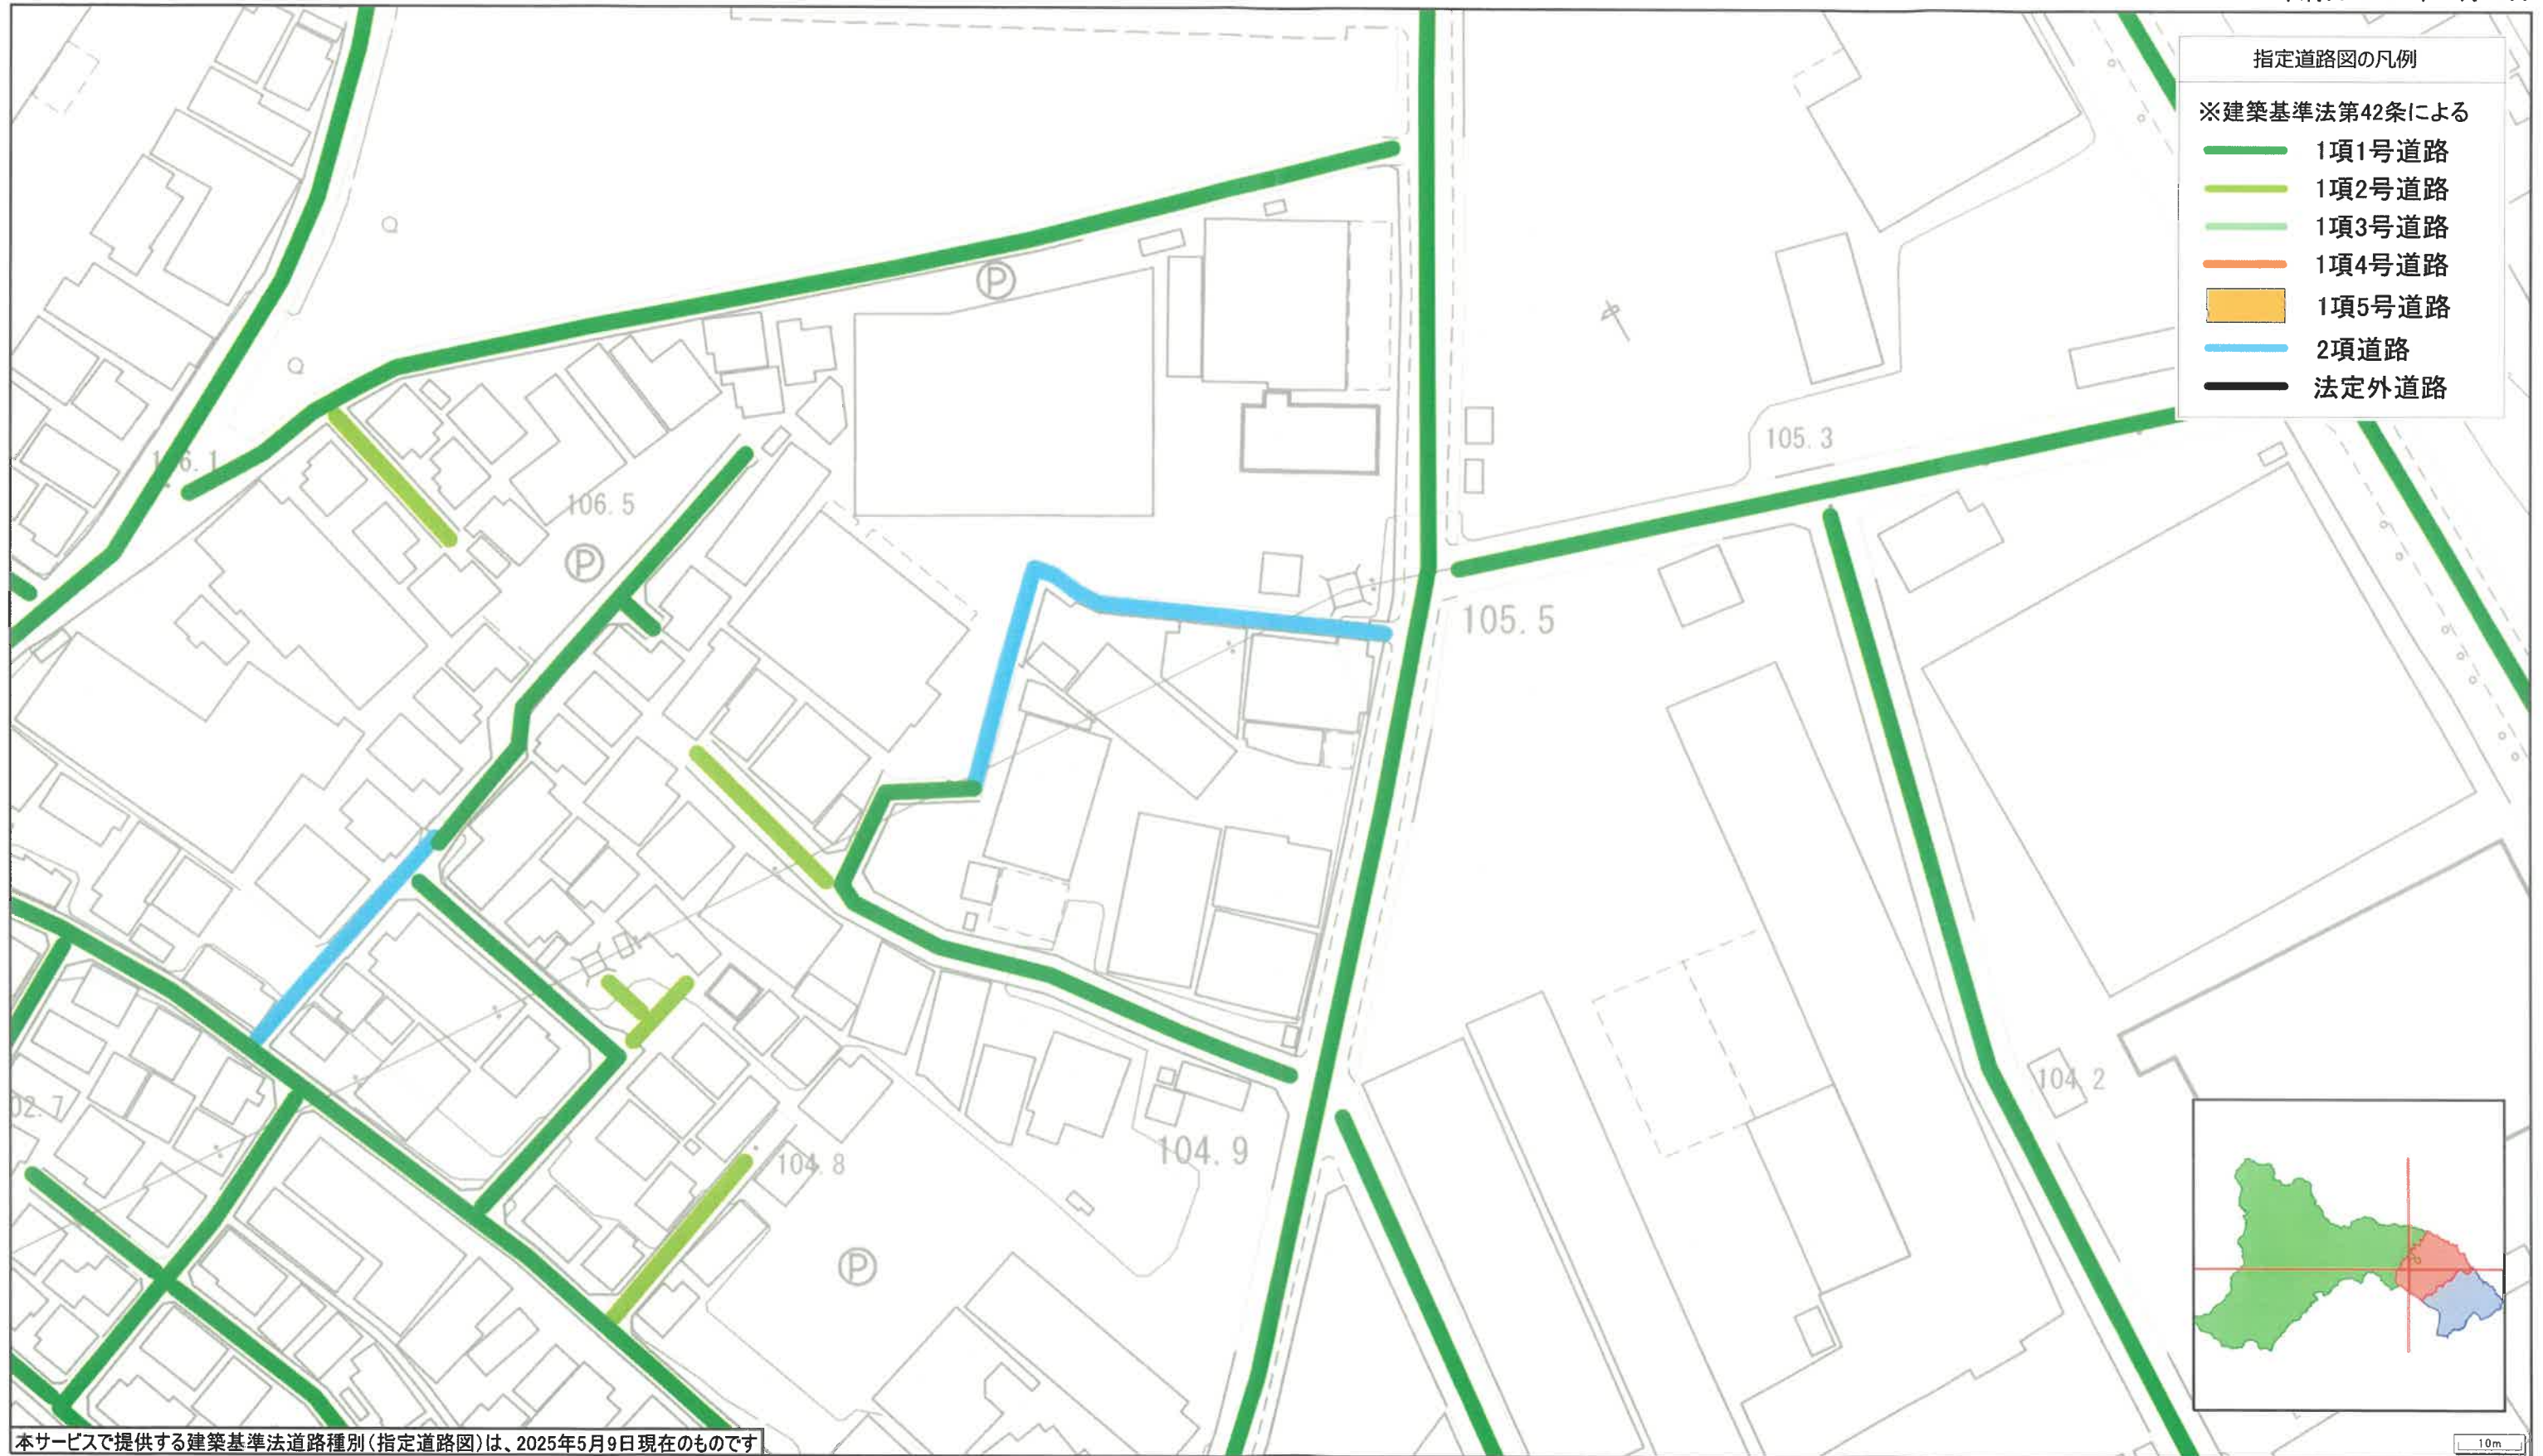


1/1000

背景図(建物等)は、指定道路図(建築基準法道路種別)の閲覧の参考として表示しているものであり、実際のものとは位置、形状及び大きさ等が相違する場合があります。

【お問い合わせ先】
相模原市都市建設局
まちづくり推進部建築審査課
電話 042 (769) 8255

印刷日:2025年05月30日

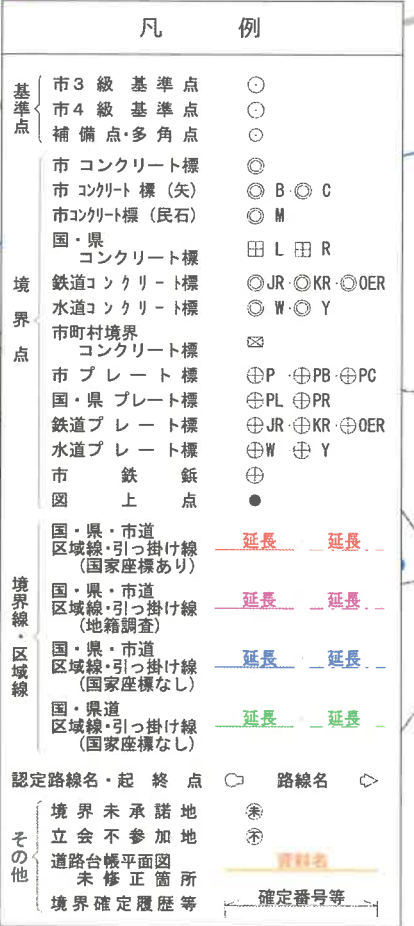



緑 区：緑土木事務所 042(775)8817
 津久井土木事務所 042(780)1415
 中央区：中央土木事務所 042(769)8375
 南区：南土木事務所 042(749)2212
 ※詳しくは、窓口でお問い合わせください。

背景図(建物等)は、道路台帳平面図の閲覧の参考として表示しているものであり、実際のものとは位置、形状及び大きさ等が相違する場合があります。

認定路線網図

印刷日: 2025年05月30日

凡 例	
起点	終点
	市道
	国道
	県道

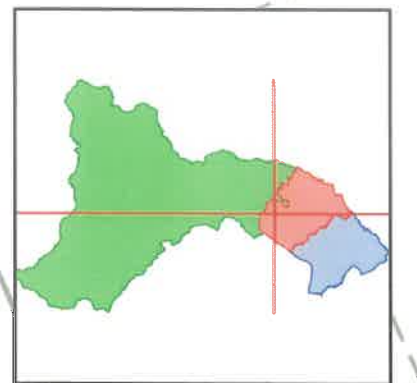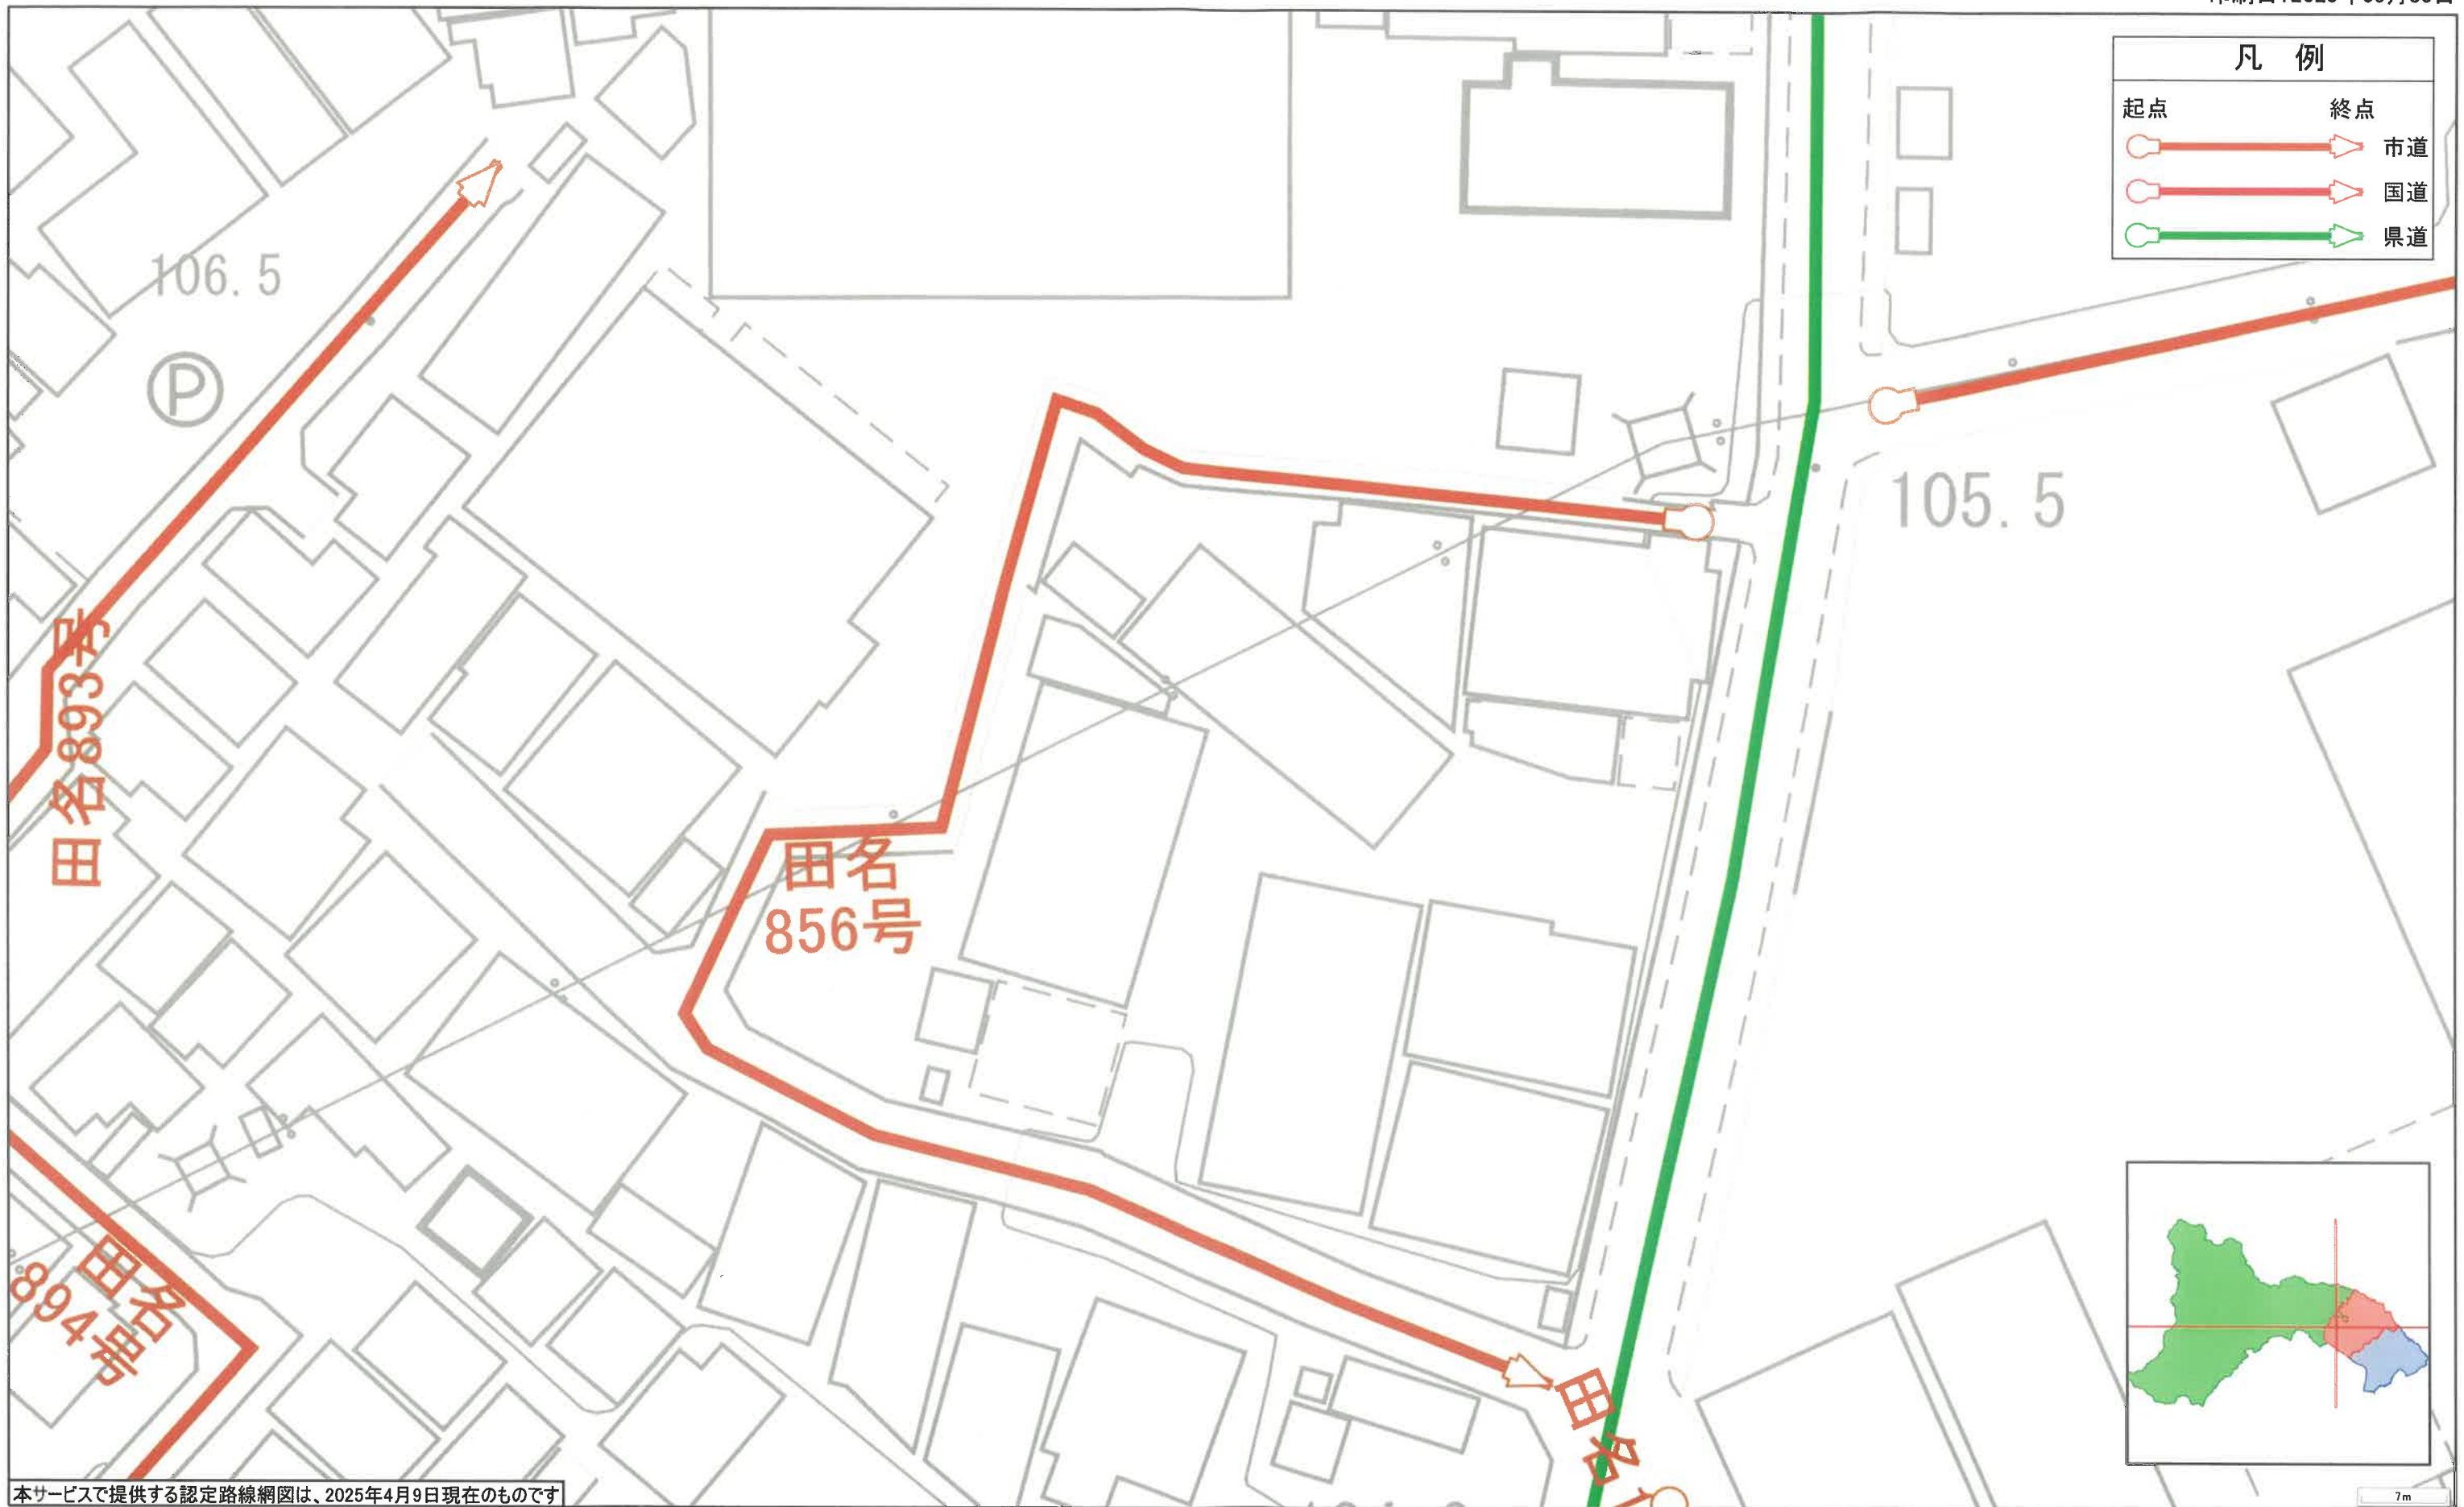

本サービスで提供する認定路線網図は、2025年4月9日現在のものです

【お問い合わせ先】
相模原市都市建設局
土木部路政課
電話 042 (769) 8359
相模原市さがみはら

