



2021/11/09 13:50 現在の情報です。

表 題 部 (土地の表示)		調製	平成12年5月25日	不動産番号	0123000292503
地図番号	余白	筆界特定	余白		
所 在	町田市相原町字坂下			余白	
① 地 番	② 地 目	③ 地 積	m ²	原因及びその日付〔登記の日付〕	
480番60	宅地	216:52		余白	
余白	余白	204:99		③480番60、同番182に分筆 〔昭和62年9月14日〕	
余白	余白	余白	:	昭和63年法務省令第37号附則第2条第2項 の規定により移記	
			:	平成12年5月25日	

権 利 部 (甲 区) (所有権に関する事項)			
順位番号	登 記 の 目 的	受付年月日・受付番号	権 利 者 そ の 他 の 事 項
1	所有権移転	昭和45年5月14日 第11090号	原因 昭和45年5月14日売買 所有者 町田市相原町480番地60 上野定治 順位1番の登記を移記
	余白	余白	昭和63年法務省令第37号附則第2条第2項 の規定により移記 平成12年5月25日
2	所有権移転	平成22年4月27日 第11305号	原因 平成22年3月7日相続 所有者 町田市相原町480番地60 上野和子

権 利 部 (乙 区) (所有権以外の権利に関する事項)			
順位番号	登 記 の 目 的	受付年月日・受付番号	権 利 者 そ の 他 の 事 項
1	抵当権設定	平成4年2月26日 第4526号	原因 平成4年2月24日保証委託契約による 求償債権平成4年2月26日設定 債権額 金2,000万円 損害金 年1.4% 年365日日割計算 債務者 町田市鶴川一丁目9番地1レジデンス 若草101号室 上野定之 抵当権者 中央区日本橋二丁目11番2号 太陽信用保証株式会社 共同担保 目録の第3561号 順位9番の登記を移記
2	抵当権設定	平成4年5月14日 第12600号	原因 平成4年5月11日保証委託契約による 求償債権同月14日設定 債権額 金1,000万円 損害金 年1.4% 年365日日割計算 債務者 町田市相原町480番地60 上野定之 抵当権者 中央区日本橋二丁目11番2号 太陽信用保証株式会社 共同担保 目録の第8441号 順位10番の登記を移記
	余白	余白	昭和63年法務省令第37号附則第2条第2項 の規定により移記 平成12年5月25日
3	1番抵当権抹消	平成27年1月13日 第402号	原因 平成26年12月12日主債務消滅
4	2番抵当権抹消	平成27年1月13日 第403号	原因 平成26年12月12日主債務消滅

* 下線のあるものは抹消事項であることを示す。



2021/11/09 13:50 現在の情報です。

表 題 部 (土地の表示)		調製	平成12年5月25日	不動産番号	0123000292673
地図番号	余白	筆界特定	余白		
所 在	町田市相原町字坂下				余白
① 地 番	② 地 目	③ 地 積	m ²	原因及びその日付〔登記の日付〕	
481番4	山林	68:	:	481番1から分筆 〔昭和58年9月14日〕	
余白	余白	余白	:	昭和63年法務省令第37号附則第2条第2項 の規定により移記 平成12年5月25日	

権 利 部 (甲 区) (所有権に関する事項)			
順位番号	登 記 の 目 的	受付年月日・受付番号	権 利 者 そ の 他 の 事 項
1	所有権移転	昭和58年10月12日 第28592号	原因 昭和58年10月11日売買 所有者 町田市相原町480番地60 上野定之 順位2番の登記を移記
	余白	余白	昭和63年法務省令第37号附則第2条第2項 の規定により移記 平成12年5月25日

権 利 部 (乙 区) (所有権以外の権利に関する事項)			
順位番号	登 記 の 目 的	受付年月日・受付番号	権 利 者 そ の 他 の 事 項
1	抵当権設定	平成4年2月26日 第4526号	原因 平成4年2月24日保証委託契約による 求償債権平成4年2月26日設定 債権額 金2,000万円 損害金 年14% 年365日日割計算 債務者 町田市鶴川一丁目9番地1レジデンス 若草101号室 上野定之 抵当権者 中央区日本橋二丁目11番2号 太陽信用保証株式会社 共同担保 目録(ウ)第3561号 順位3番の登記を移記
2	抵当権設定	平成4年5月14日 第12600号	原因 平成4年5月11日保証委託契約による 求償債権同月14日設定 債権額 金1,000万円 損害金 年14% 年365日日割計算 債務者 町田市相原町480番地60 上野定之 抵当権者 中央区日本橋二丁目11番2号 太陽信用保証株式会社 共同担保 目録(ウ)第8441号 順位4番の登記を移記
	余白	余白	昭和63年法務省令第37号附則第2条第2項 の規定により移記 平成12年5月25日
3	1番抵当権抹消	平成27年1月13日 第402号	原因 平成26年12月12日主債務消滅
4	2番抵当権抹消	平成27年1月13日 第403号	原因 平成26年12月12日主債務消滅

* 下線のあるものは抹消事項であることを示す。



2021/11/09 13:47 現在の情報です。

表 題	部 (主である建物の表示)	調製	平成12年5月25日	不動産番号	0123000306643
所在図番号	余白				
所 在	町田市相原町字坂下 480番地60、481番地4			余白	
家屋番号	480番60			余白	
① 種 類	② 構 造	③ 床 面 積 m ²	原因及びその日付〔登記の日付〕		
居宅	木造亜鉛メッキ鋼板葺2階建	1階 83:07 2階 66:24	昭和49年3月30日新築 ③平成4年12月25日増築		
余白	余白	余白	昭和63年法務省令第37号附則第2条第2項の規定により移記 平成12年5月25日		

権 利 部 (甲 区) (所有権に関する事項)			
順位番号	登 記 の 目 的	受付年月日・受付番号	権 利 者 そ の 他 の 事 項
1	所有権保存	昭和49年5月31日 第12025号	所有者 町田市相原町480番地60 上野定治 順位1番の登記を移記
付記1号	1番所有権更正	昭和50年3月11日 第4970号	原因 錯誤 共有者 町田市相原町480番地60 持分10分の7 上野和子 町田市相原町480番地60 10分の3 上野定治 順位1番付記1号の登記を移記
	余白	余白	昭和63年法務省令第37号附則第2条第2項の規定により移記 平成12年5月25日
2	上野定治持分全部移転	平成22年4月27日 第11306号	原因 平成22年3月7日相続 所有者 町田市相原町480番地60 持分10分の3 上野和子

権 利 部 (乙 区) (所有権以外の権利に関する事項)			
順位番号	登 記 の 目 的	受付年月日・受付番号	権 利 者 そ の 他 の 事 項
1	抵当権設定	平成4年2月26日 第4526号	原因 平成4年2月24日保証委託契約による 求償債権平成4年2月26日設定 債権額 金2,000万円 損害金 年14% 年365日日割計算 債務者 町田市鶴川一丁目9番地1レジデンス 若草101号室 上野定之 抵当権者 中央区日本橋二丁目11番2号 太陽信用保証株式会社 共同担保 目録(ウ)第3561号 順位5番の登記を移記
2	抵当権設定	平成4年5月14日 第12600号	原因 平成4年5月11日保証委託契約による 求償債権同月14日設定 債権額 金1,000万円 損害金 年14% 年365日日割計算 債務者 町田市相原町470番地60 上野定之 抵当権者 中央区日本橋二丁目11番2号 太陽信用保証株式会社 共同担保 目録(ウ)第8441号 順位6番の登記を移記
	余白	余白	昭和63年法務省令第37号附則第2条第2項の規定により移記 平成12年5月25日
3	1番抵当権抹消	平成27年1月13日 第402号	原因 平成26年12月12日主債務消滅
4	2番抵当権抹消	平成27年1月13日 第403号	原因 平成26年12月12日主債務消滅

* 下線のあるものは抹消事項であることを示す。

建築確認記載事項証明書

建 築 主 等 の 氏 名		上野定之		
建 築 物 等 の 概 要	敷地の地名地番	町田市相原町字坂下480-60, 481-4		
	主 要 用 途	一戸建ての住宅		
	工 事 種 別	増築		
	構 造	木造		
	階 数	地上 2 階 地下 ** 階		
規 模	敷地面積	257.373 m ²		
	建築面積	14.905 m ²	(既存)	59.473 m ²
	延べ面積	28.984 m ²	(既存)	131.836 m ²
確認済証	交付年月日	1992 年 4 月 7 日		
	番 号	第	2726	号
	交 付 機 関	町田市建築主事		
検査済証	交付年月日	*****		
	番 号	第	*****	号
	交 付 機 関	*****		
町田市台帳整理番号		H03-2726		

上記の記載内容は、建築確認申請受理台帳と相違ないことを証明します。

2021年11月19日

町田市長 石 阪 丈 一



(注意)

- 1 この証明は、建築確認申請受理台帳に記載されている事項を証明するもので、建築物の現状を証明するものではありません。
- 2 システムにおいて表示が困難な漢字等に台帳の記載とは異なる代替の文字を使用していることがあります。
- 3 *が表示してある欄は、建築確認申請受理台帳に該当する記載がないものです。
- 4 確認済証欄は、確認を受けた後に計画変更の確認を受けた場合は、最も遅い日に受けた確認に係る事項を記載しています。

建築確認記載事項証明書

建 築 主 等 の 氏 名		上野 定治		
建 築 物 等 の 概 要	敷地の地名地番	町田市相原町字坂下480-60		
	主 要 用 途	一戸建ての住宅		
	工 事 種 別	新築		
	構 造	木造		
	階 数	地上 2 階 地下 ** 階		
規 模	敷地面積	216.15 m ²		
	建築面積	50.76 m ²	(既存)	***** m ²
	延べ面積	87.60 m ²	(既存)	***** m ²
確認済証	交付年月日	1973 年 7 月 11 日		
	番 号	第	656	号
	交 付 機 関	町田市建築主事		
検査済証	交付年月日	*****		
	番 号	第	*****	号
	交 付 機 関	*****		
町 田 市 台 帳 整 理 番 号		S 4 8 - 6 5 6		

上記の記載内容は、建築確認申請受理台帳と相違ないことを証明します。

2021年11月19日

町田市長 石 阪 丈 一



(注意)

- 1 この証明は、建築確認申請受理台帳に記載されている事項を証明するもので、建築物の現状を証明するものではありません。
- 2 システムにおいて表示が困難な漢字等に台帳の記載とは異なる代替の文字を使用していることがあります。
- 3 *が表示してある欄は、建築確認申請受理台帳に該当する記載がないものです。
- 4 確認済証欄は、確認を受けた後に計画変更の確認を受けた場合は、最も遅い日に受けた確認に係る事項を記載しています。


建築確認記載事項証明書

建 築 主 等 の 氏 名		上野定之		
建 築 物 等 の 概 要	敷地の地名地番	町田市相原町字坂下480-60, 481-4		
	主 要 用 途	一戸建ての住宅（附属車庫）		
	工 事 種 別	増築		
	構 造	鉄筋コンクリート造		
	階 数	地上 ** 階 地下 1 階		
規 模	敷 地 面 積	257.37 m ²		
	建 築 面 積	0.00 m ²	(既存)	73.82 m ²
	延 べ 面 積	42.71 m ²	(既存)	107.96 m ²
確 認 済 証	交付年月日	1991 年 11 月 29 日		
	番 号	第	1593	号
	交 付 機 関	町田市建築主事		
検 査 済 証	交付年月日	1992 年 12 月 7 日		
	番 号	第	1593	号
	交 付 機 関	町田市建築主事		
町 田 市 台 帳 整 理 番 号		H 0 3 - 1 5 9 3		

上記の記載内容は、建築確認申請受理台帳と相違ないことを証明します。

2021年11月19日

町田市長 石 阪 丈 一

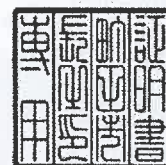

(注意)

- 1 この証明は、建築確認申請受理台帳に記載されている事項を証明するもので、建築物の現状を証明するものではありません。
- 2 システムにおいて表示が困難な漢字等に台帳の記載とは異なる代替の文字を使用していることがあります。
- 3 *が表示してある欄は、建築確認申請受理台帳に該当する記載がないものです。
- 4 確認済証欄は、確認を受けた後に計画変更の確認を受けた場合は、最も遅い日に受けた確認に係る事項を記載しています。

建築確認記載事項証明書

建築主等の氏名		上野定之		
建築物等の概要	敷地の地名地番	町田市相原町字坂下480-60, 481-4		
	主要用途	擁壁 (2件)		
	工事種別	新築		
	構造	鉄筋コンクリート造		
	階数	地上 ** 階 地下 ** 階		
規模	敷地面積	***** m ²		
	建築面積	***** m ²	(既存)	***** m ²
	延べ面積	***** m ²	(既存)	***** m ²
確認済証	交付年月日	1991 年 11 月 20 日		
	番号	第	1594	号
	交付機関	町田市建築主事		
検査済証	交付年月日	1992 年 12 月 7 日		
	番号	第	1594	号
	交付機関	町田市建築主事		
町田市台帳整理番号		H03-1594		

上記の記載内容は、建築確認申請受理台帳と相違ないことを証明します。

2021年11月19日

町田市長 石 阪 丈 一



(注意)

- 1 この証明は、建築確認申請受理台帳に記載されている事項を証明するもので、建築物の現状を証明するものではありません。
- 2 システムにおいて表示が困難な漢字等に台帳の記載とは異なる代替の文字を使用していることがあります。
- 3 *が表示してある欄は、建築確認申請受理台帳に該当する記載がないものです。
- 4 確認済証欄は、確認を受けた後に計画変更の確認を受けた場合は、最も遅い日に受けた確認に係る事項を記載しています。

建築確認記載事項証明書

建 築 主 等 の 氏 名		上野 定治		
建 築 物 等 の 概 要	敷地の地名地番	町田市相原町字坂下480-60		
	主 要 用 途	擁壁		
	工 事 種 別	****		
	構 造	間知石積み		
	階 数	地上 ** 階 地下 ** 階		
規 模	敷地面積	***** m ²		
	建築面積	***** m ²	(既存)	***** m ²
	延べ面積	***** m ²	(既存)	***** m ²
確認済証	交付年月日	1973 年 7 月 10 日		
	番 号	第	1046	号
	交 付 機 関	東京都建築主事		
検査済証	交付年月日	*****		
	番 号	第	*****	号
	交 付 機 関	*****		
町 田 市 台 帳 整 理 番 号		S 4 8 - 1 0 4 6		

上記の記載内容は、建築確認申請受理台帳と相違ないことを証明します。

2021年11月19日

町田市長 石 阪 丈 一




(注意)

- 1 この証明は、建築確認申請受理台帳に記載されている事項を証明するもので、建築物の現状を証明するものではありません。
- 2 システムにおいて表示が困難な漢字等に台帳の記載とは異なる代替の文字を使用していることがあります。
- 3 *が表示してある欄は、建築確認申請受理台帳に該当する記載がないものです。
- 4 確認済証欄は、確認を受けた後に計画変更の確認を受けた場合は、最も遅い日に受けた確認に係る事項を記載しています。

町田市公共下水道台帳施設平面図

出力日:2021年11月09日

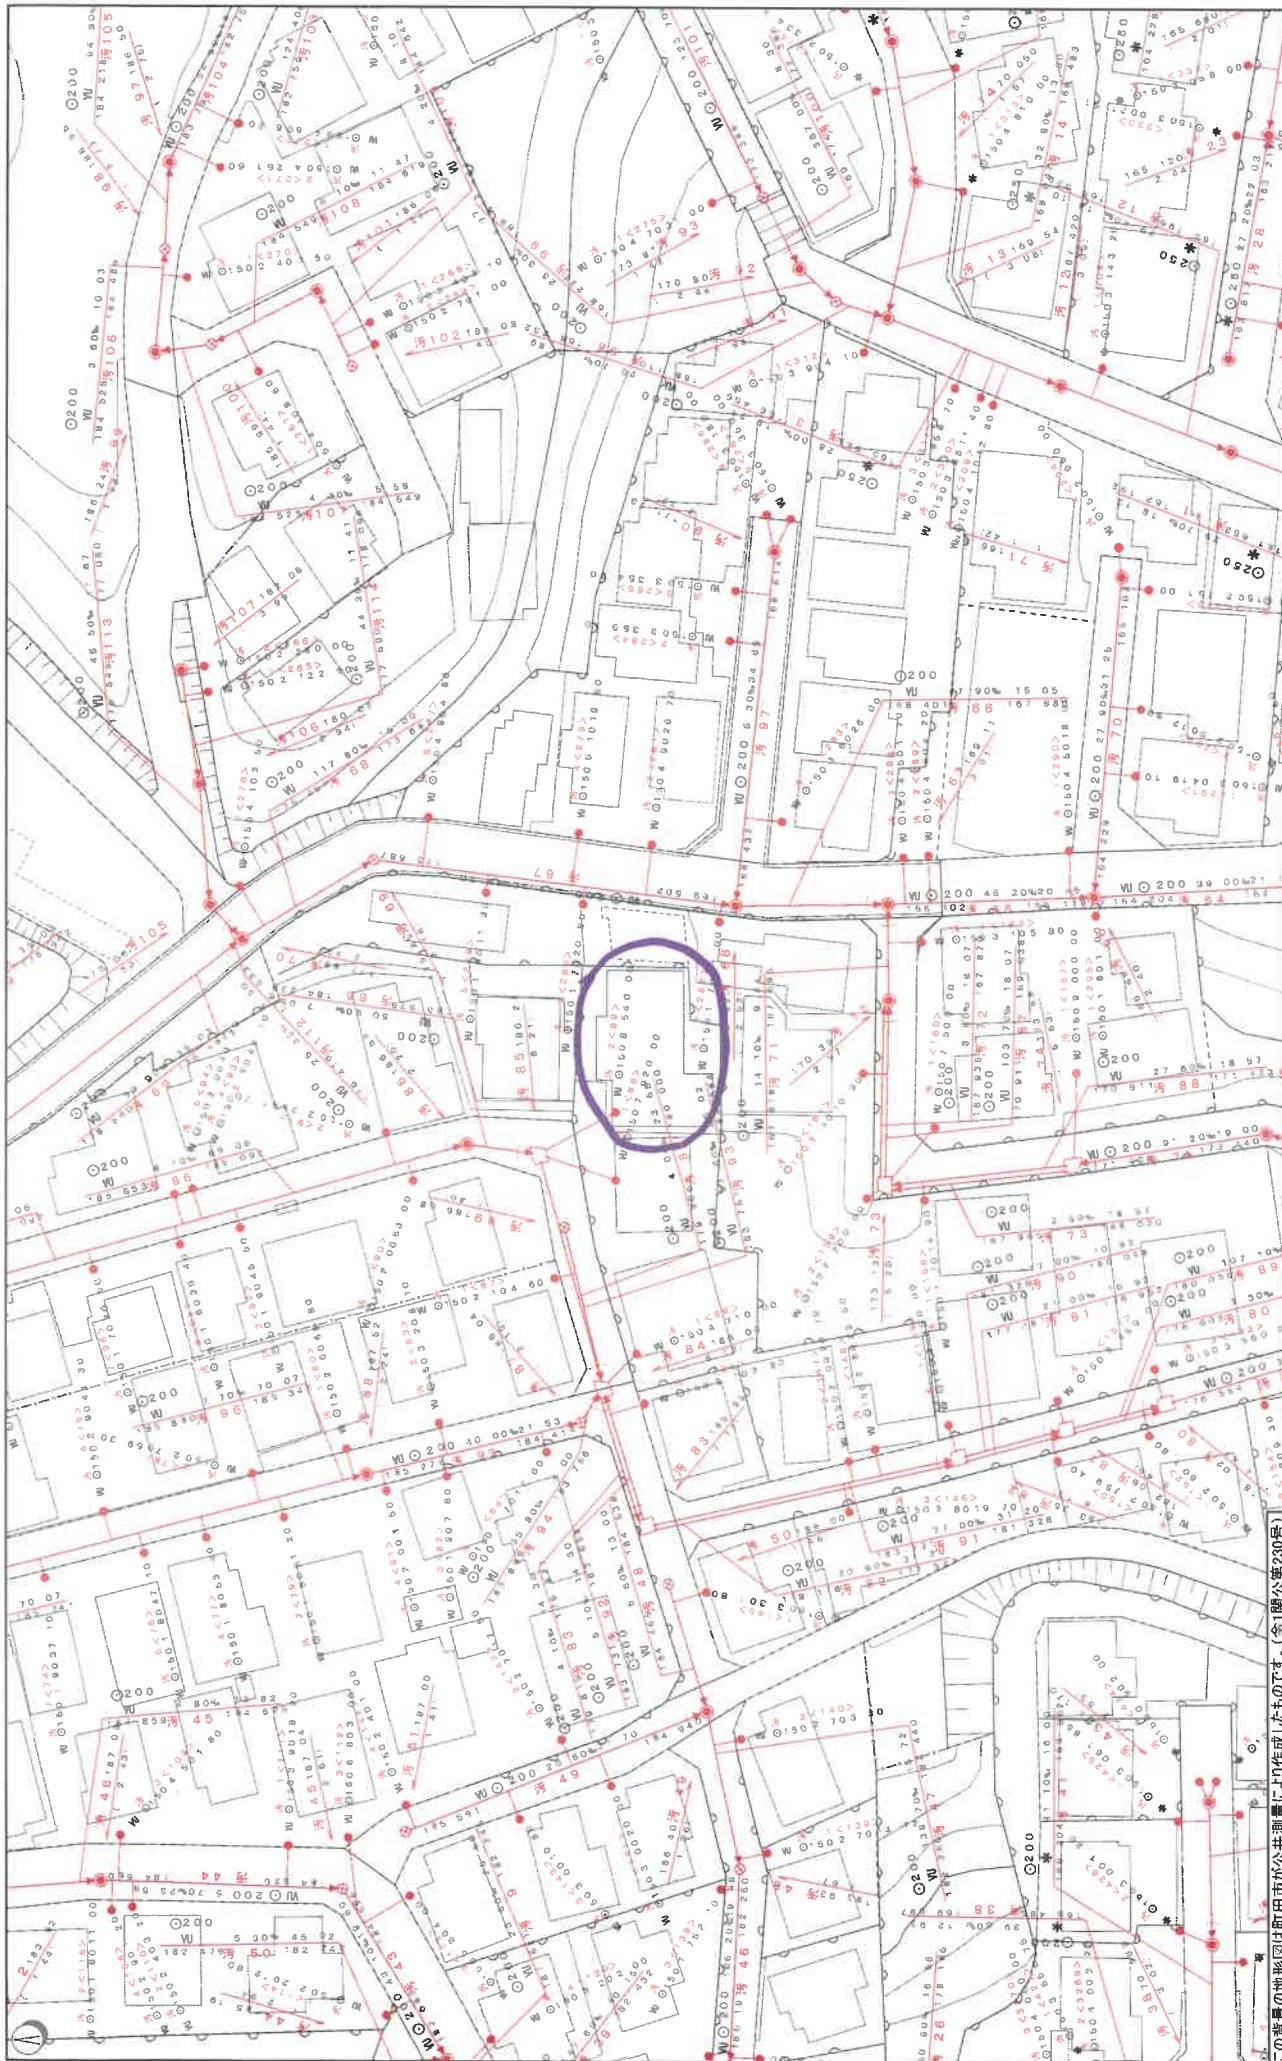

1/500

この図面は下水道台帳のデータです。記載内容については直接現場で確認してください。
 特に本図面を設計・工事等に利用される場合は、下水道管線の位置、深さ等を直接現場で調査確認の上、ご利用ください。
 この図面を公共工事数量等申請で使用する場合は、印刷縮尺を1/500にして印刷してください。


町田市下水道部

(株) オフィスフォーユー 様

◇ご回答日:2023 年 11 月 11 日 (土) ◇受付番号:4537747

◇調査場所: 東京都町田市相原町 (字・丁目なし) -480-60 付近

◇件名:

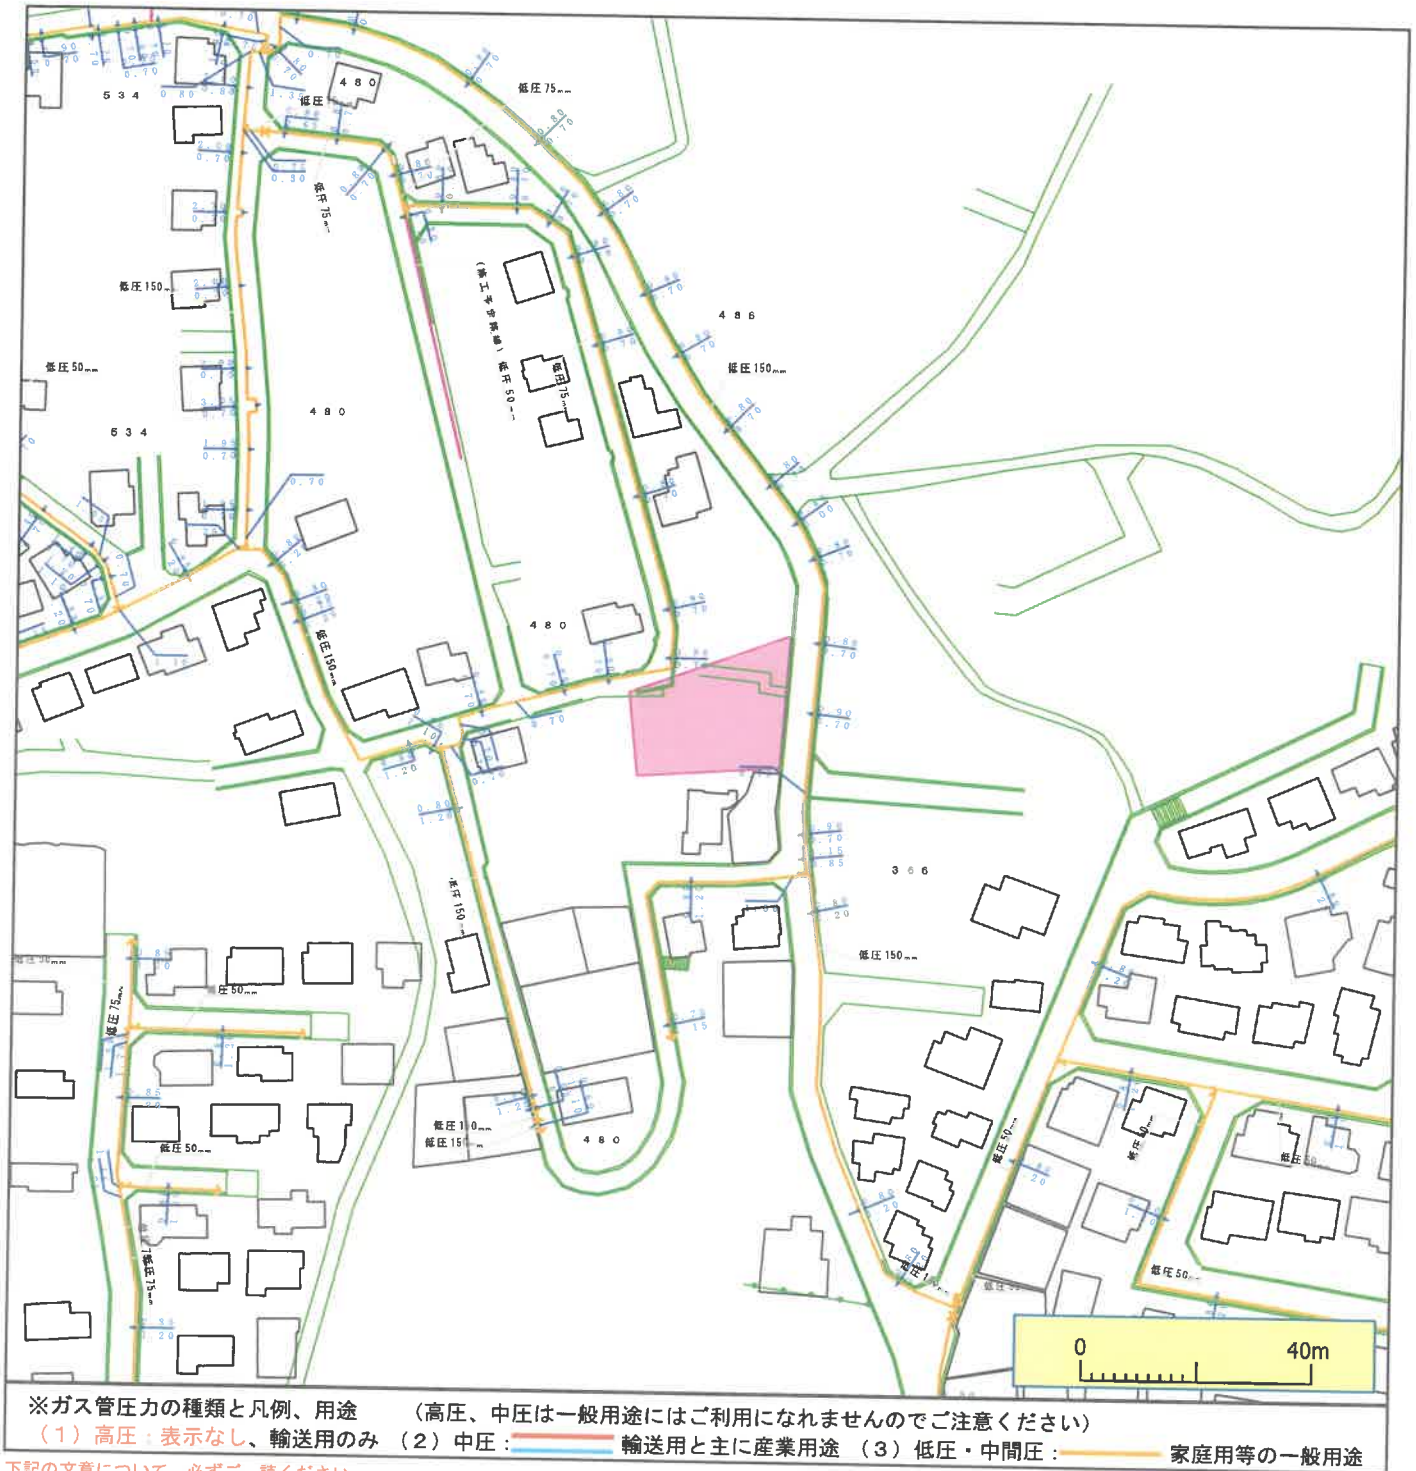

- ◆弊社がガス本管埋設状況確認サービス (以下「本サービス」とします) でご提供する情報は、地形、道路形態、家形、高圧を除くガス本管の有無・工事予定ルート、埋設位置、口径です。なおご参考に、取出し管の分岐位置を表示しておりますが、個人情報保護のため宅地内の引込状況及びガスのご使用状況は表示しておりません。
- ◆弊社は、ご提供する情報が正確かつ最新であるよう努力しておりますが、それらについてはいかなる保障も致しません。また、本サービスご利用により生じたいかなる損害についても責任を負いかねますのでご了承ください。なお、実際の工事、ガス供給にあたっては、供給方式の検討・本支管工事の有無の確認が必要となります。
- ◆本サービスの施工状況確認も合わせて、原則6ヶ月以上前に各担当窓口にご相談くださるようお願いいたします。
- ◆本サービスで利用されている地図及び導管情報は、著作権法により保護されており、東京ガスネットワーク(株)が著作権を所有しています。営利目的のご利用を禁止いたします。また、権利侵害となりますので、許可無く複製、改変、送信等を禁止いたします。

東京ガス株式会社

(お問合せ先)

担当部署: 本管埋設状況確認センター

営業担当者: 東京ガス (株)

TEL: 03-5322-8910


E-mail: maichok@tokyo-gas.co.jp

(株) オフィスフォーユー 様

◇ご回答日:2023 年 11 月 11 日 (土) ◇受付番号:4537747

◇調査場所:東京都町田市相原町 (字・丁目なし) -480-60 付近

◇件名:

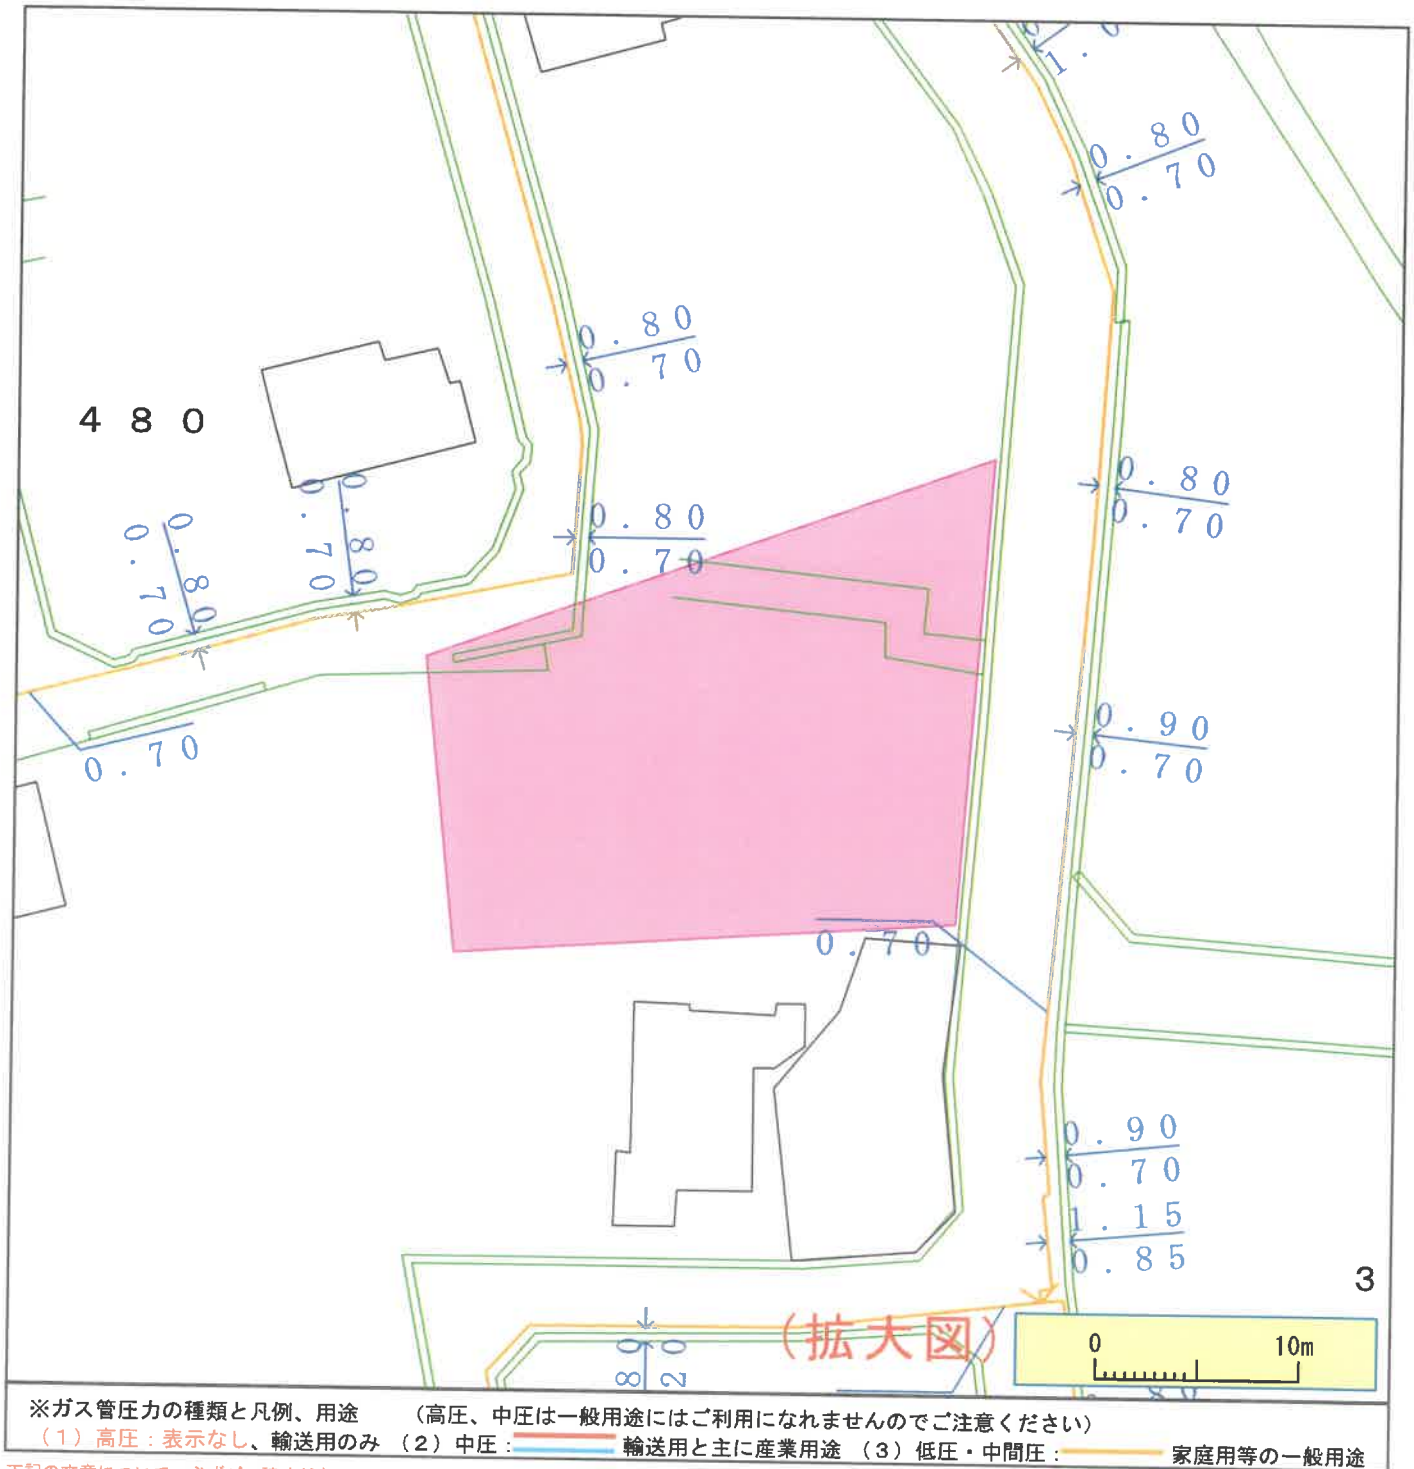

下記の文章について、必ずご確認ください。

- ◆弊社がガス本管埋設状況確認サービス (以下「本サービス」とします) でご提供する情報は、地形、道路形態、家形、高圧を除くガス本管の有無・工事予定ルート、埋設位置、口径です。なおご参考に、取出し管の分岐位置を表示しておりますが、個人情報保護のため宅地内の引込状況及びガスのご使用状況は表示しておりません。
- ◆弊社は、ご提供する情報が正確かつ最新であるよう努力しておりますが、それらについてはいかなる保障も致しません。また、本サービスご利用により生じたいかなる損害についても責任を負いかねますのでご了承ください。なお、実際の工事、ガス供給にあたっては、供給方式の検討・本支管工事の有無の確認が必要となります。
- ◆本サービスで施工状況確認も合わせて、原則6ヶ月以上前に各担当窓口にご相談くださるようお願いいたします。
- ◆本サービスで使用されている地図及び導管情報は、著作権法により保護されており、東京ガスネットワーク(株)が著作権を所有しています。営利目的のご利用を禁止いたします。また、権利侵害となりますので、許可無く複製、改変、送信等を禁止いたします。

東京ガス株式会社

(お問合せ先)

担当部署: 本管埋設状況確認センター

営業担当者: 東京ガス (株)

TEL: 03-5322-8910

E-mail: maichok@tokyo-gas.co.jp

地積測量図


地番	480-60
土地の所在	町田市相原町字坂下

座標求積表

地番		480-60	
測点	Xn	Yn	(Xn+1 - Xn-1)Yn
MK1	301.395	287.683	3543.966877
MK2	304.499	273.586	1256.033326
MK3	305.986	273.739	401.301374
MK4	305.965	271.759	-307.831188
MK5	304.854	271.689	-906.082815
MK6	302.630	272.729	-3683.750603
MK7	291.347	270.726	-32718.932140
MK8	290.740	272.019	-127.032873
MK9	290.880	272.047	122.421150
MK10	290.290	273.657	621.201390
MK11	288.610	280.137	-456.903447
MK12	288.659	280.724	532.252704
MK13	290.506	283.099	996.791579
MK14	292.180	284.229	3094.969581
		倍面積	381.359835
		面積	190.6799175
		地積	190.67㎡

恒久的地物の座標値				
点	名	X座標	Y座標	構 造
T3		276.831	261.806	トラハース錠
T5		300.455	287.924	トラハース錠
T1-1		289.838	297.045	トラハース錠
kp53		313.659	271.288	貯金金庫標
kp54		311.177	269.803	貯金金庫標
kp55		310.002	267.954	貯金金庫標


測地系	任意座標系
座標系	任意座標
測量年月日	令和5年7月25日

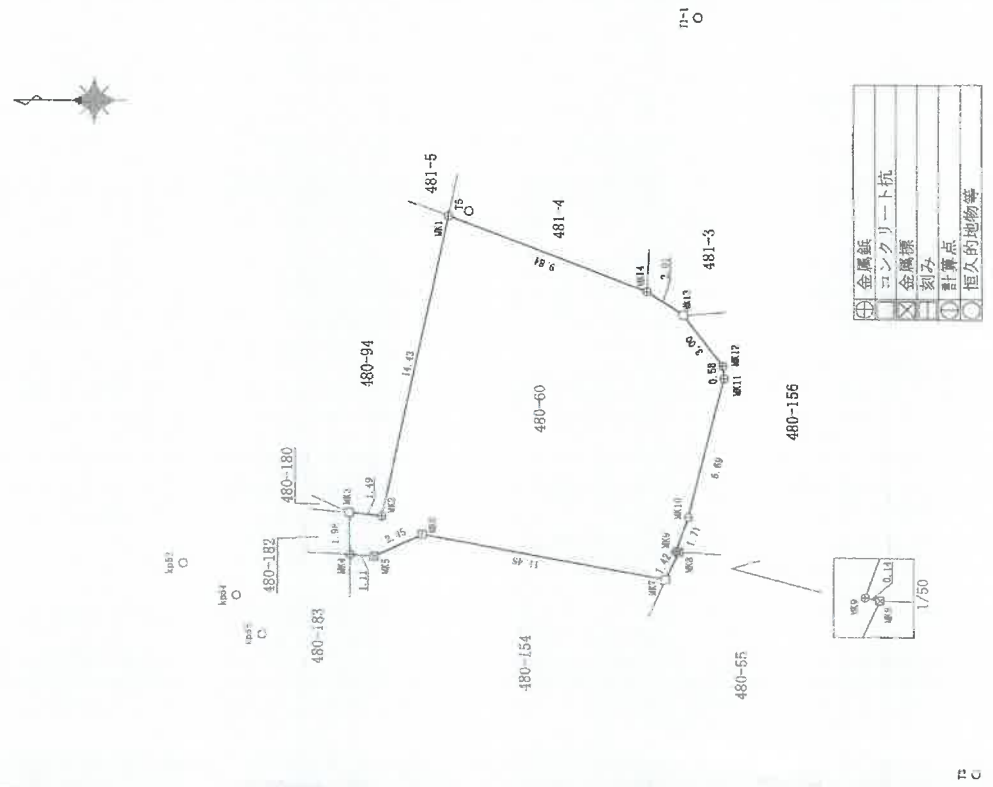

作成者	山梨県上野原市上野原4085番地 土地家屋調査士 山下 光	縮尺	250
申請人	上野 和子	縮尺	250

筆界確認図 S=1:250

東京都町田市相原町字坂下 地内

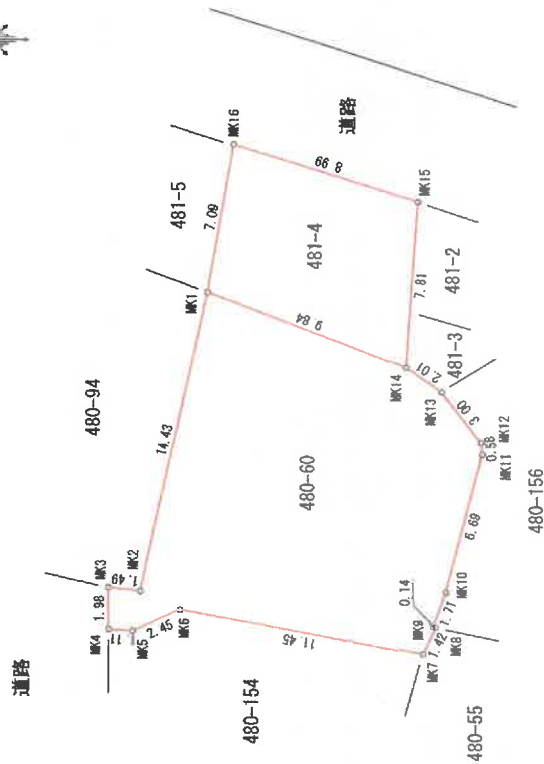

立会証明書 本図朱線のとおり境界に隣接土地所有者として異議ありませんので承認します。

東京都町田市相原町字坂下480-60, 481-4				
隣接測量した土地の表示	立会者 住所 氏名	土地所有者との関係	立会年月日	押印
480-60	住所 東京都町田市相原町字坂下480-60 氏名 上野 和子	本人	令和5年6月21日	
481-4	住所 秋田県湯沢市二井町字菅沼161 氏名 上野 定之	本人	令和5年6月21日	
隣接地番	立会者 住所・氏名	土地所有者との関係	立会年月日	押印
480-55	立会者 住所 世田谷区松谷4-20-13 氏名 野中 慶治	本人	令和5年7月1日	
	立会者 住所 世田谷区松谷4-20-13 氏名 野中 昌世	本人	令和5年7月3日	
480-154	立会者 住所 氏名		令和 年 月 日	
480-156 481-3	立会者 住所 町田市相原町字坂下480-156 氏名 塚本 英智	本人	令和5年6月21日	
	立会者 住所 町田市相原町字坂下480-157 氏名 谷 政信	本人	令和5年6月23日	
481-2	立会者 住所 町田市相原町字坂下481-157 氏名 谷 公子	本人	令和5年6月23日	


境界点座標一覧表

点 名	X座標	Y座標	備 考
MK1	301.395	287.683	
MK2	304.499	273.566	
MK3	305.986	273.739	
MK4	305.965	271.759	
MK5	304.854	271.689	
MK6	302.630	272.729	
MK7	291.347	270.726	
MK8	290.740	272.019	
MK9	290.880	272.047	
MK10	290.290	273.657	
MK11	288.610	280.137	
MK12	288.659	280.724	
MK13	290.506	283.099	
MK14	292.180	284.229	
MK15	291.639	292.027	
MK16	300.237	294.679	

作成者
山梨県上野原市上野原4085番地
土地家屋調査士 山下 充

筆界確認図 S=1:250

東京都町田市相原町字坂下 地内

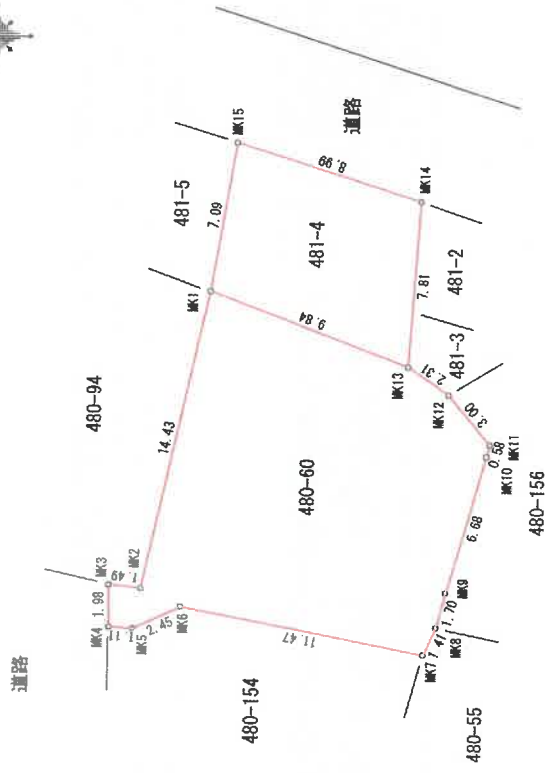

立会証明書


本図朱線のとおり境界に隣接土地所有者として関係ありませんので承認します。

調査測量した土地の表示				
東京都町田市相原町字坂下480-60, 481-4				
480-60	立会者	土地所有者との関係	立会年月日	押印
	住所 神奈川県相模原市相原町字坂下 194-1-3 氏名 上野 和子	本人	令和5年6月21日	
481-4	立会者	土地所有者との関係	立会年月日	押印
	住所 神奈川県相模原市相原町字坂下 161 氏名 上野 定文	本人	令和5年6月21日	
隣接地番	立会者	土地所有者との関係	立会年月日	押印
	住所 氏名		令和 年 月 日	
480-55	立会者	土地所有者との関係	立会年月日	押印
	住所 氏名		令和 年 月 日	
480-94	立会者	土地所有者との関係	立会年月日	押印
	住所 町田市相原町字坂下 80-94 氏名 堀沢 修	本人	令和4年11月1日	
480-154	立会者	土地所有者との関係	立会年月日	押印
	住所 氏名		令和 年 月 日	
480-156 481-3	立会者	土地所有者との関係	立会年月日	押印
	住所 氏名		令和 年 月 日	
481-2	立会者	土地所有者との関係	立会年月日	押印
	住所 氏名		令和 年 月 日	
481-5	立会者	土地所有者との関係	立会年月日	押印
	住所 町田市相原町字坂下 1 氏名 三宅 年人	本人	令和4年11月1日	

境界点座標一覧表

点名	X座標	Y座標	備考
MK1	301.395	287.683	
MK2	304.499	273.586	
MK3	305.986	273.739	
MK4	305.965	271.759	
MK5	304.854	271.689	
MK6	302.630	272.729	
MK7	291.336	270.724	
MK8	290.742	272.011	
MK9	290.291	273.555	
MK10	288.475	280.094	
MK11	288.317	280.644	
MK12	290.261	282.934	
MK13	292.180	284.229	
MK14	291.639	292.027	
MK15	300.237	294.679	

作成者
山梨県上野原市上野原4085番地
土地家屋調査士 山下 充

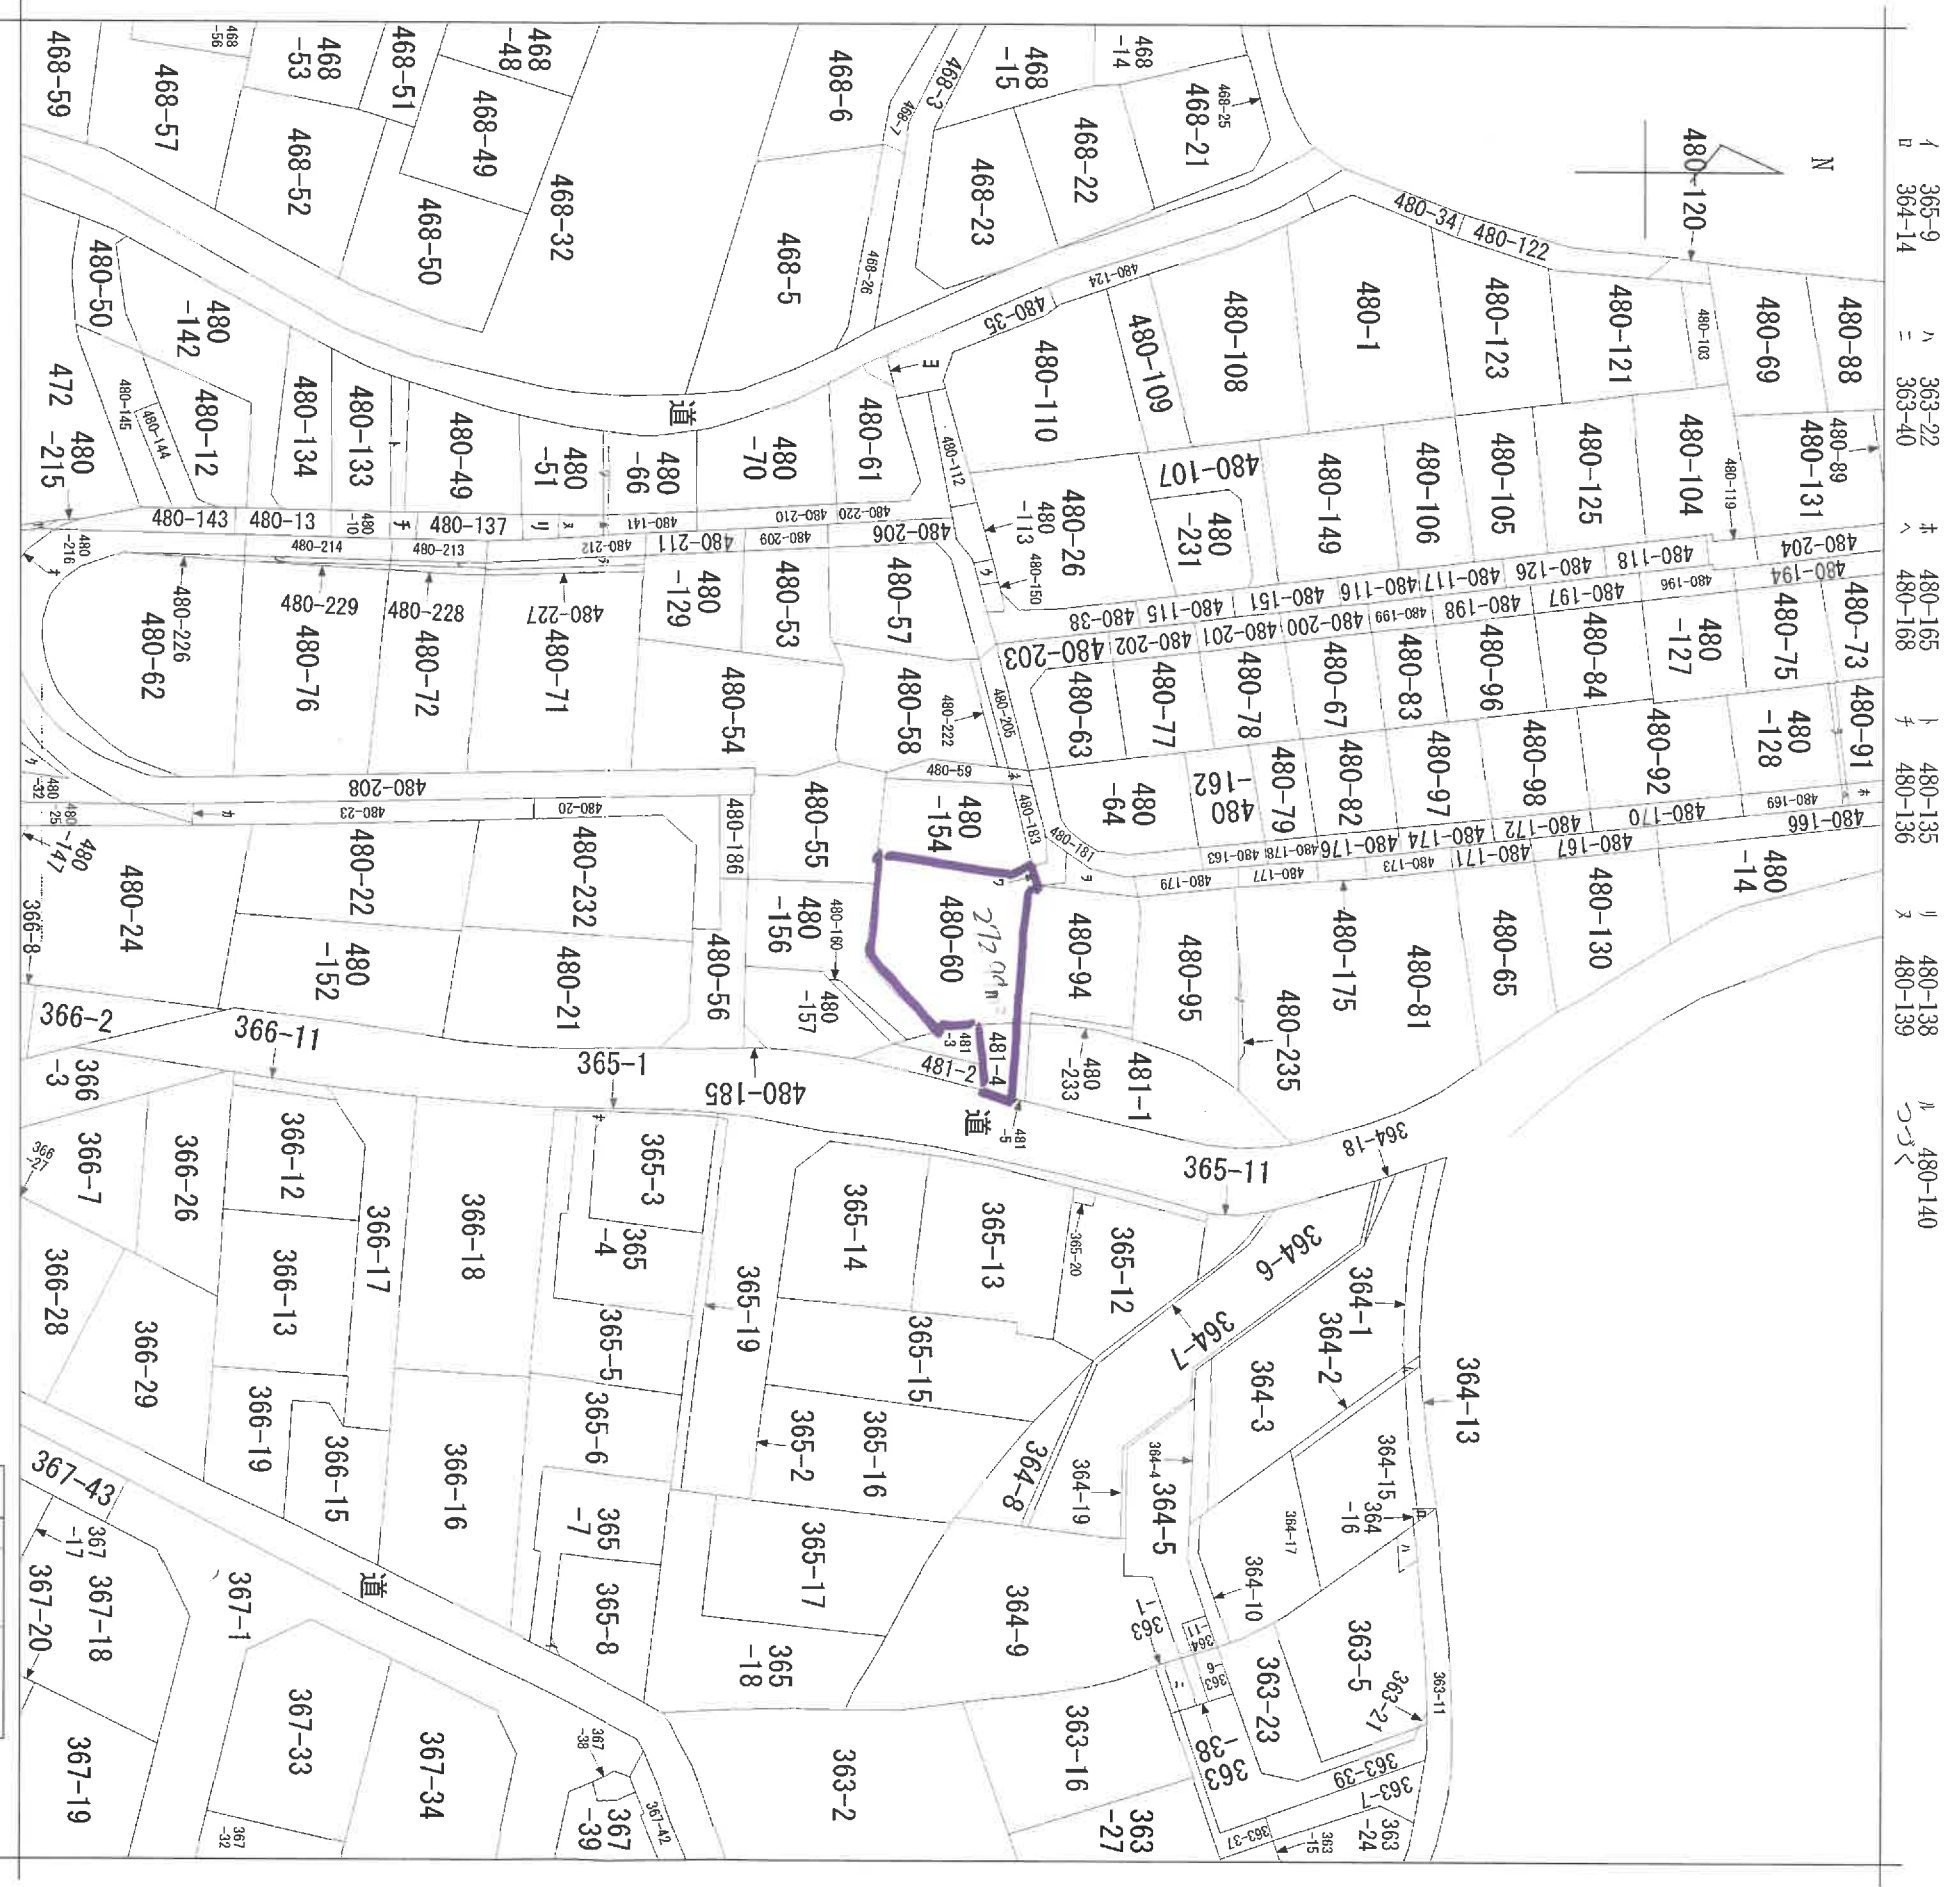


請求部分	所在	町田市相原町字坂下		地番	480番60	
出力	1/600	精度	区分	座標系又は記号	分類	地図に準ずる図面
作成年月日			備付年月日(原図)	補記事項	種類	旧土地台帳附属地図

ヲ 480-180
リ 480-182
カ 480-207
ヨ 480-221
タ 480-223
レ 480-224
ソ 480-225
ツ 480-52
ネ 480-184
ナ 365-10
ラ 480-158
ム 364-12
ウ 480-114
ノ 480-102
オ 480-217
タ 480-33
ヤ 480-33

都市計画図

出力日: 2021年11月09日

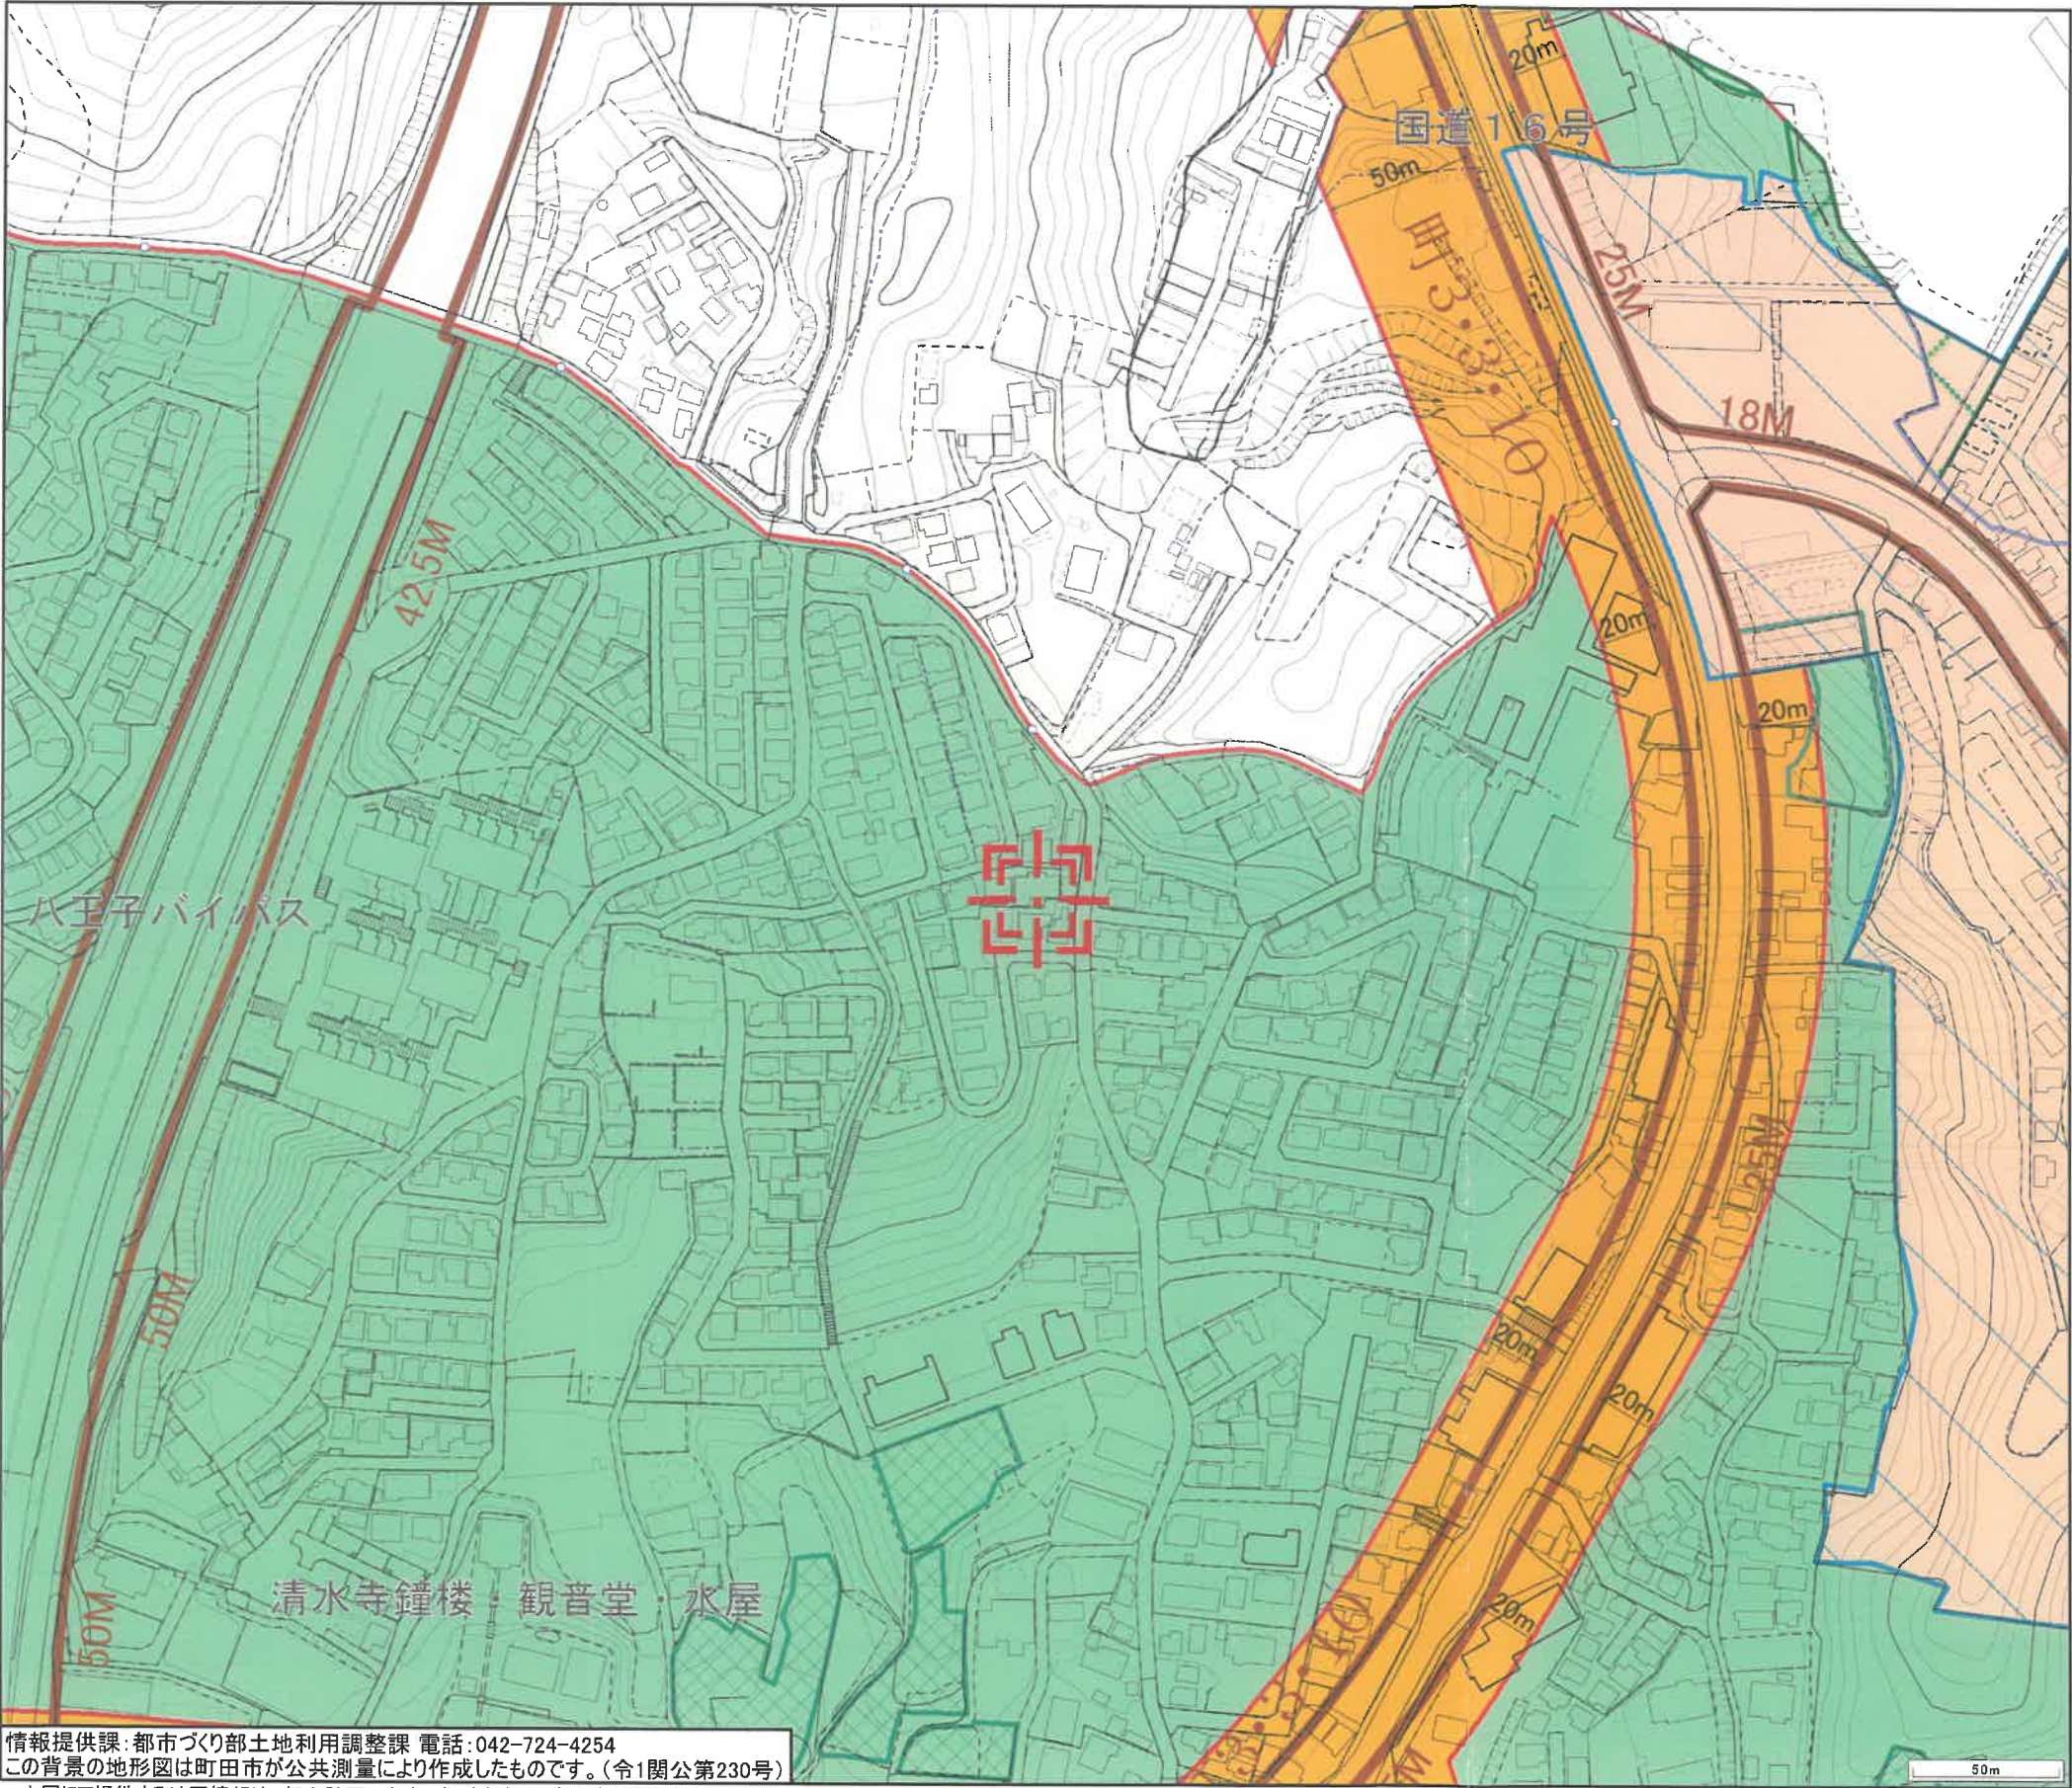

都市計画区域区分	
区域区分名	市街化区域
用途地域	
用途地区名	第一種低層住居専用地域
建ぺい率(%)	40
容積率(%)	80
敷地面積の最低限度(m2)	120
高さ制限(m)	10
高度地区	
高度地区名	第一種高度地区
防火 準防火地域	
地域名	指定なし(建築基準法第22条による区域)
地区計画	
指定なし	
特別用途地区	
指定なし	
高度利用地区	
指定なし	
その他の地域地区	
指定なし	
緑地保全地域	
指定なし	
生産緑地	
指定なし	
日影規制	
日影規制	3H,2H,1.5M
駐車場	
指定なし	
自動車ターミナル	
指定なし	
汚物処理場	
指定なし	
ごみ焼却場	
指定なし	
ごみ処理場	
指定なし	
火葬場	
指定なし	
都市計画公園	
指定なし	
都市計画緑地	
指定なし	
一団地の住宅施設	
指定なし	
土地区画整理事業	
指定なし	
市街地開発事業	
指定なし	
ふるさとの森	
指定なし	
宅地造成工事規制区域	
名称	宅地造成工事規制区域
建築協定区域	
指定なし	
地区街づくりプラン	
指定なし	
景観計画区域	
景観形成ゾーン	丘陵地ゾーン
名称	
景観形成誘導地区	
指定なし	
景観協定区域	
指定なし	
遺跡	
指定なし	
中心市街地まちづくり計画	
指定なし	
都市計画道路	
指定なし	
都市計画河川	
指定なし	