



2023/12/28 14:54 現在の情報です。

表 題 部 (主である建物の表示)			調製	余 白	不動産番号	5005010016247
所在図番号		余 白				
所 在		宇和島市和霊元町二丁目 211番地1			余 白	
家屋番号		211番1			余 白	
① 種 類	② 構 造	③ 床 面 積 m ²		原因及びその日付〔登記の日付〕		
神殿・教職舎	木造セメント瓦葺平家建	87:23 : :		昭和28年月日不詳新築 昭和36年月日不詳増築 〔平成14年12月3日〕		
表 題 部 (附属建物の表示)						
符 号	①種 類	② 構 造	③ 床 面 積 m ²		原因及びその日付〔登記の日付〕	
1	教職舎	木造セメント瓦葺2階建	1階 23:10 2階 23:10		昭和26年月日不詳新築 〔平成14年12月3日〕	
所 有 者		宇和島市和霊元町二丁目2番17号 天 理 教 北 宇 和 分 教 会				
権 利 部 (甲 区) (所 有 権 に 関 す る 事 項)						
順位番号		登 記 の 目 的		受付年月日・受付番号		権 利 者 そ の 他 の 事 項
1		所有権保存		平成15年1月16日 第361号		所有者 宇和島市和霊元町二丁目2番17号 天 理 教 北 宇 和 分 教 会

* 下線のあるものは抹消事項であることを示す。



2020/03/16 11:22 現在の情報です。

表 題 部 (土地の表示)		調製	平成12年2月9日	不動産番号	5005000157155
地図番号	336	筆界特定	余 白		
所 在	宇和島市和霊元町二丁目			余 白	
① 地 番	②地 目	③ 地 積 m ²	原因及びその日付〔登記の日付〕		
206番10	宅地	408:56	余 白		
211番	宅地	321:22 : :	昭和51年10月6日土地区画整理法による換地処分 〔昭和51年10月6日〕		
211番1	余 白	317:29 :	①③211番1、同番2に分筆 〔平成1年4月18日〕		
余 白	余 白	余 白 : : :	昭和63年法務省令第37号附則第2条第2項の規定により移記 平成12年2月9日		
余 白	境内地	317: : :	②③錯誤 〔平成15年1月21日〕		

権 利 部 (甲 区) (所有権に関する事項)			
順位番号	登 記 の 目 的	受付年月日・受付番号	権 利 者 そ の 他 の 事 項
1	合併による所有権登記	昭和39年4月16日 第2656号	所有者 宇和島市住吉町二丁目3番25号 宇和島土地株式会社 順位1番の登記を移記
付記1号	1番登記名義人表示変更	平成14年12月25日 第12159号	原因 平成14年10月20日本店移転 本店 宇和島市栄町港三丁目7番1号
	余白	余白	昭和63年法務省令第37号附則第2条第2項の規定により移記 平成12年2月9日
2	所有権移転	平成15年1月16日 第378号	原因 平成15年1月16日売買 所有者 宇和島市和霊元町二丁目2番17号 天理教北宇和分教会

権 利 部 (乙 区) (所有権以外の権利に関する事項)			
順位番号	登 記 の 目 的	受付年月日・受付番号	権 利 者 そ の 他 の 事 項
1	根抵当権設定	平成7年9月13日 第8986号	原因 平成7年9月13日設定 極度額 金2億円 債権の範囲 消費貸借取引 売買取引 手形割引取引 当座貸越取引 貸借取引 運送取引 保証取引 保証委託取引 手形債権 小切手債権 債務者 宇和島市住吉町二丁目3番25号 宇和島土地株式会社 根抵当権者 宇和島市栄町港三丁目303番地 宇和島農業協同組合 共同担保 目録(2)第7672号 順位1番の登記を移記
付記1号	1番根抵当権変更	平成9年3月18日 第2942号	原因 平成9年3月18日変更 極度額 金4億3000万円 順位1番付記1号の登記を移記
付記2号	1番根抵当権移転	平成9年11月4日 第9472号	原因 平成9年4月1日合併 根抵当権者 宇和島市栄町港三丁目303番地 えひめ南農業協同組合 順位1番付記2号の登記を移記
	余白	余白	昭和63年法務省令第37号附則第2条第2項の規定により移記 平成12年2月9日
2	1番根抵当権抹消	平成14年12月25日 第12160号	原因 平成14年12月24日根抵当権放棄

* 下線のあるものは抹消事項であることを示す。



2024/05/28 09:07 現在の情報です。

表 題 部 (土地の表示)		調製	平成12年2月9日	不動産番号	5005000157206
地図番号	336	筆界特定	余白		
所 在	宇和島市和霊元町二丁目			余白	
① 地 番	②地 目	③ 地 積	m ²	原因及びその日付〔登記の日付〕	
3000番2	公衆用道路	672	: : :	昭和51年10月6日土地区画整理法による換地処分 〔昭和51年10月6日〕	
余白	余白	余白	: : :	昭和63年法務省令第37号附則第2条第2項の規定により移記 平成12年2月9日	
所 有 者	宇 和 島 市				

* 「登記の目的」欄に「相続人申告」と記載されている登記は、所有権の登記名義人（所有者）の相続人からの申出に基づき、登記官が職権で、申出があった相続人の住所・氏名等を付記したものであり、権利関係を公示するものではない。

* 下線のあるものは抹消事項であることを示す。

76440




前 211

地番	211-2	土地所在図
土地の所在	宇和島市和霊元町2丁目	後新地積測量図

K1・K4 平成元年4月11日
宇建設第377号確認済

分筆地形図

S=1:500

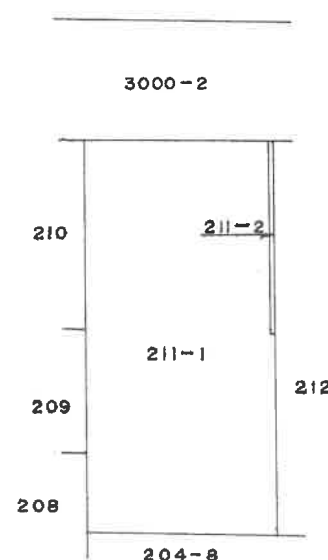

(2) 地番 211-2

測点	標識	X	Y	辺長
K1	金属釘	53.243	54.505	12.77
K2	ブナ杭 (根巻)	42.865	61.949	0.30
K3	金属標 (根巻)	42.690	61.693	12.76
K4	会標	53.069	54.255	0.30
倍積 2A	7.848430			
面積 A	3.9242150	地積	3.92 m ²	


分割前面積 321.2200000

(2) 211-2 3.9242150

(1) 211-1 317.2957850


地積 317.29 m²

使用公式 $A = 1/2 \cdot \sum (X_2 - X_1) \cdot (Y_2 + Y_1)$

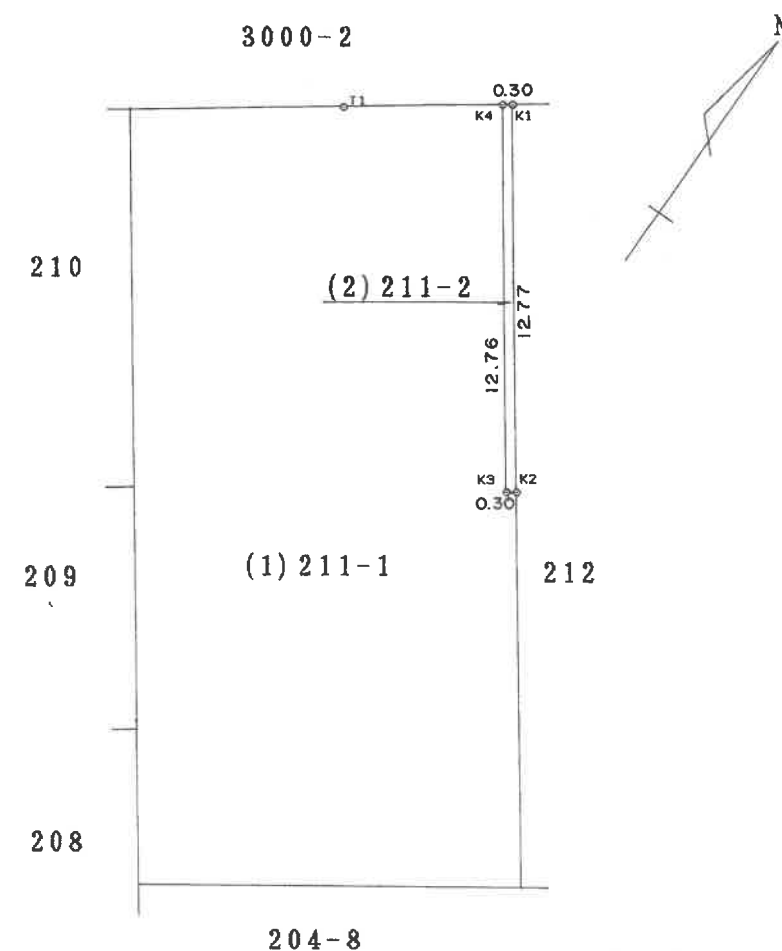

T1=L型側溝上金属釘打込
X=50.000, Y=50.000

断面図 S=1:20 境界

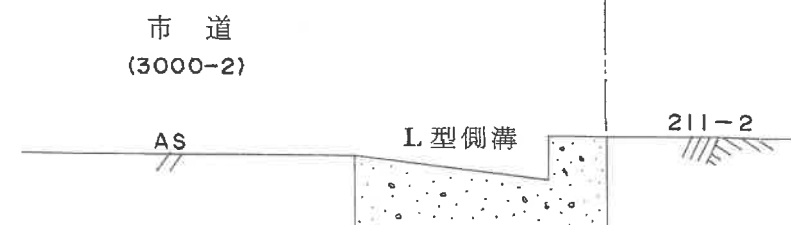

作製者

宇和島市天神町2番5号
土地家屋調査士 真砂 桂介
(平成 1 年 4 月 10 日作製)

(愛媛県土地家屋調査士会用紙)

申請人

宇和島土地株式会社
代表取締役 松浦 真義




縮尺

1 / 250

62 N° 008913

62.9.400冊

H-1-4-18

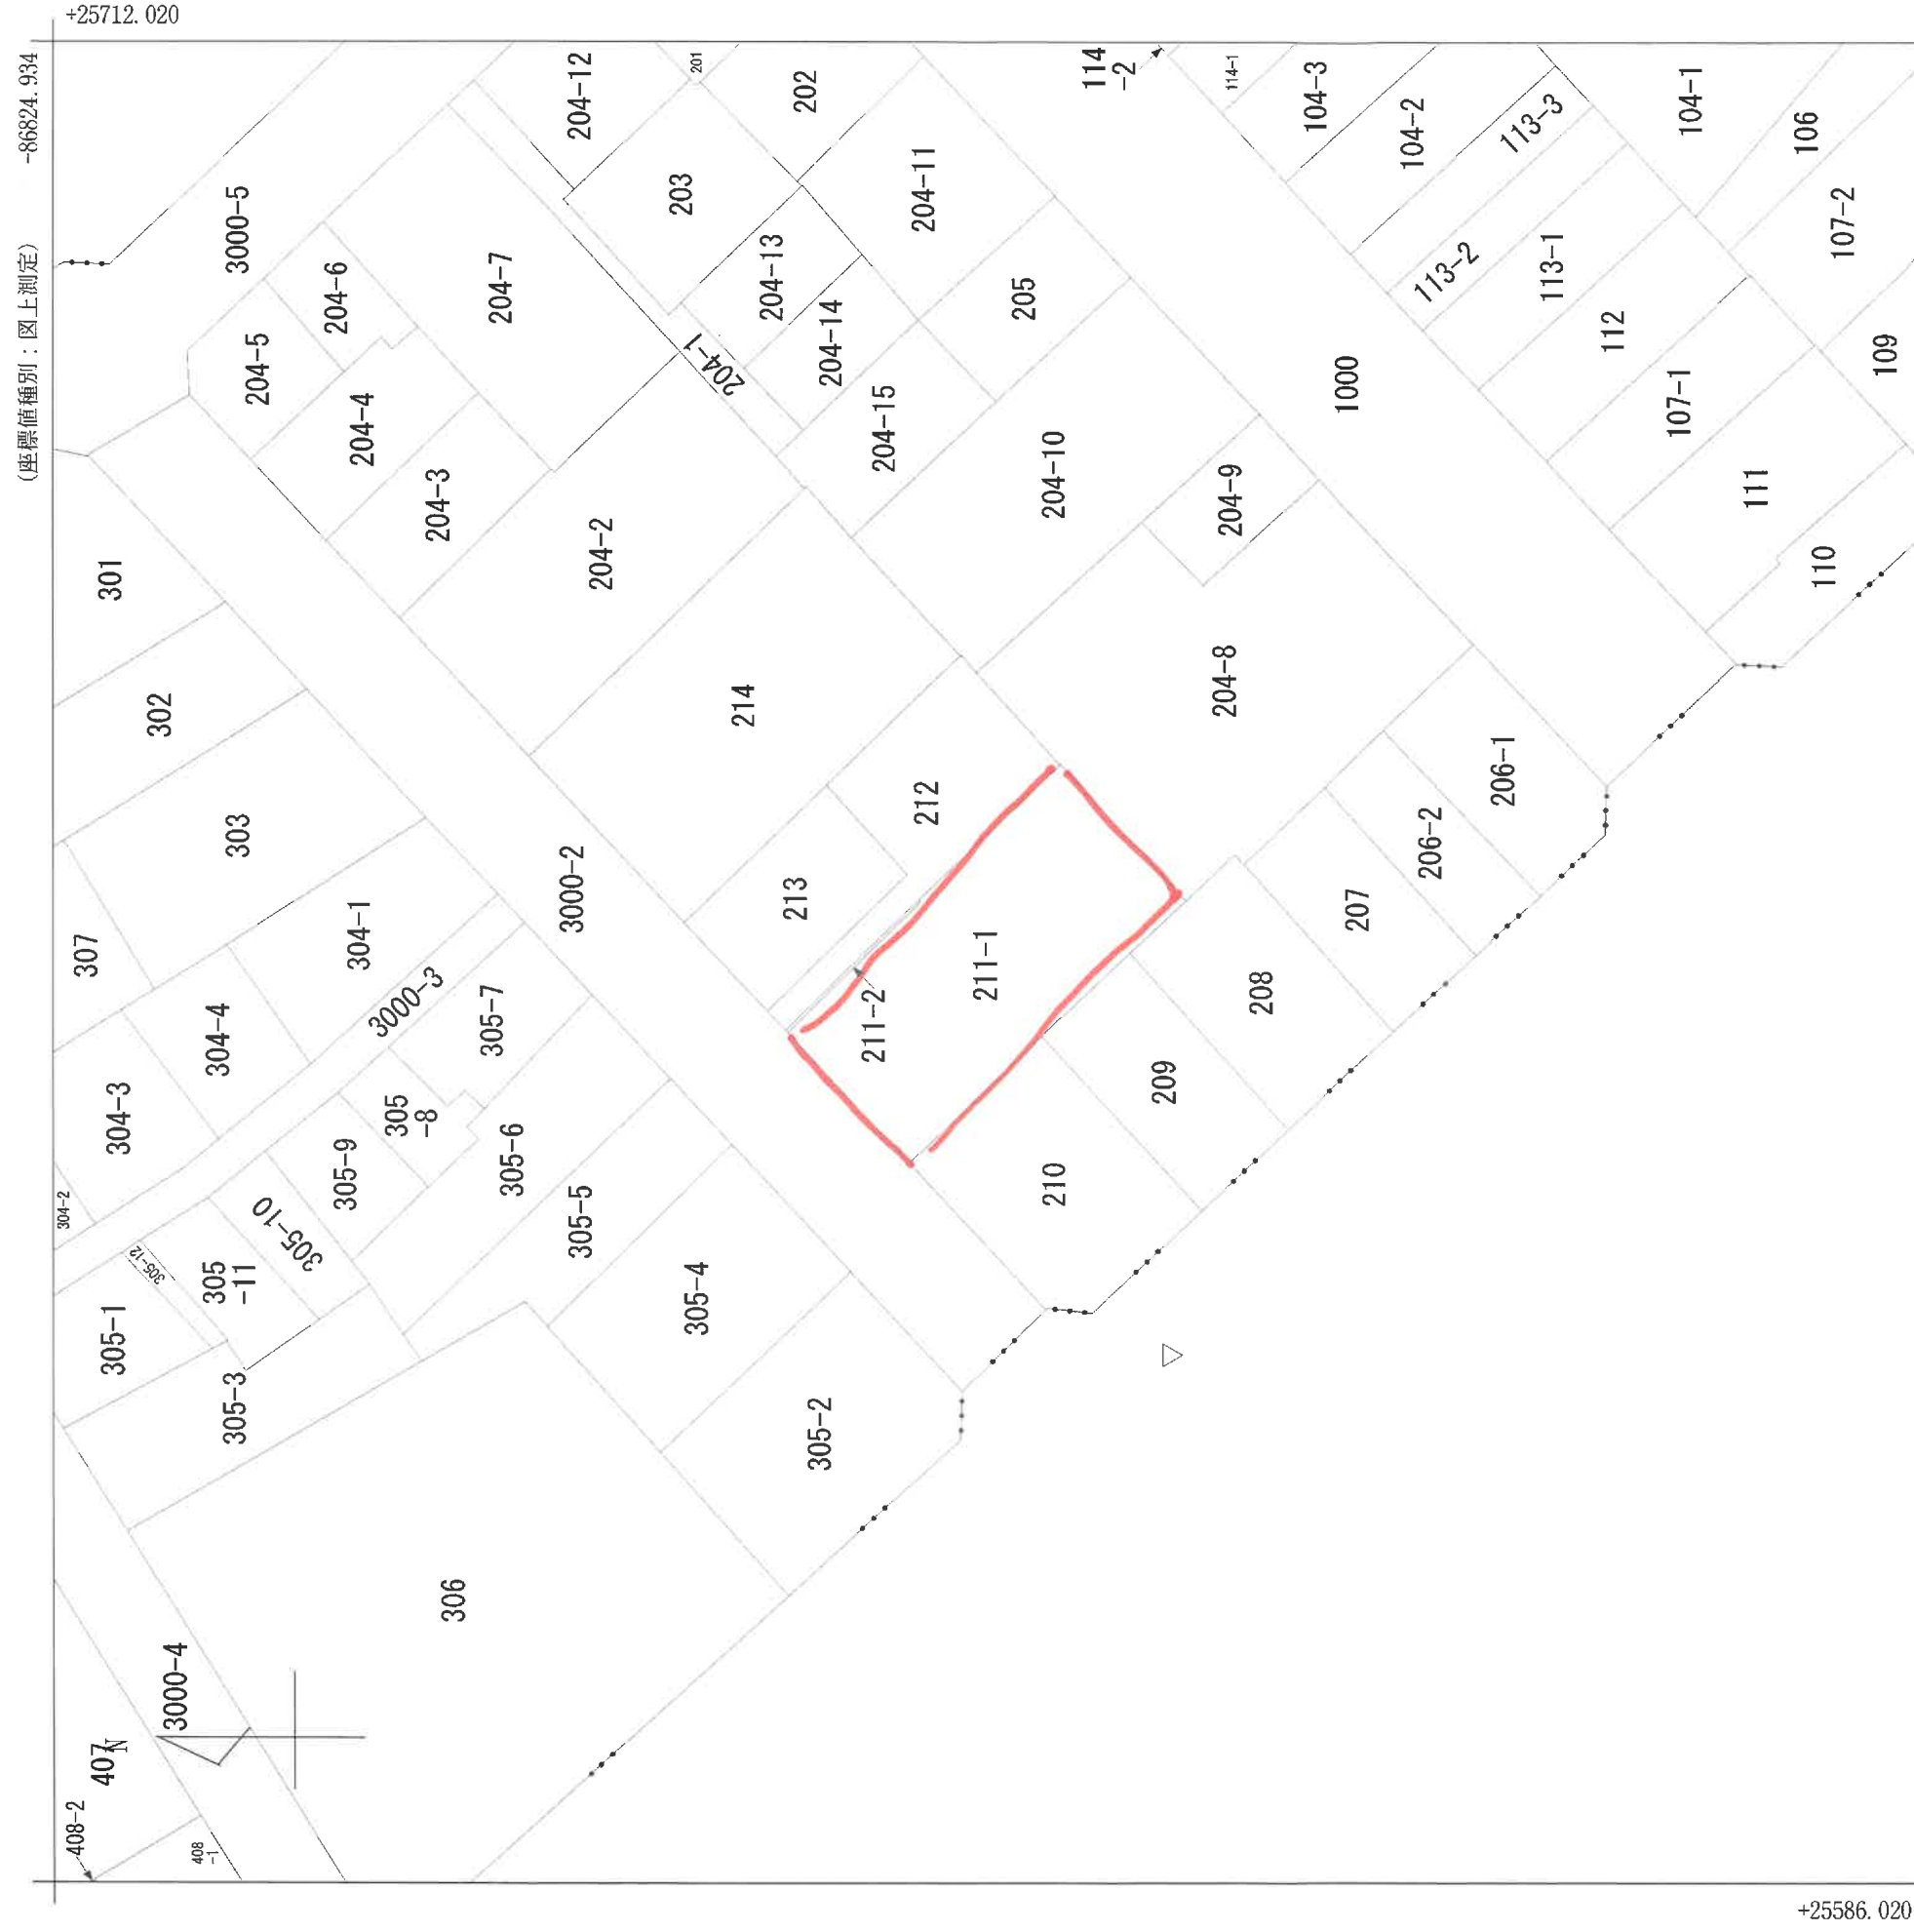

請求部	所在	宇和島市和霊元町二丁目			地番	211番1
出力縮	1/500	精度区分	座標系 番号又は記号	N	分類	地図に準ずる図面（街区成果B）
					種類	街区基本調査成果図
作成年月日	平成22年3月23日	備付年月日 (原図)	平成22年3月23日	補記事項		

愛媛県宇和島市和霊元町2丁目

<<

地図

▼ 目標物検索を閉じる

● 建物名・事業所名 ○ 施設名 ○ 施設ジャンルリスト

検索

選択地番

地図上に表示されている地番(青色文字)を左クリックすると、地番が格納されます。

