



2025/05/30 14:08 現在の情報です。

表 題 部 (主である建物の表示)		調製	平成9年6月26日	不動産番号	0219000466863
所在図番号		余 白			
所 在	相模原市田名字四ッ谷 3303番地1、3303番地2、3303番地3			余 白	
	相模原市田名字四ッ谷 3303番地3、3303番地1、3303番地2			錯誤 平成19年2月22日登記	
	相模原市中央区田名字四ッ谷 3303番地3、3303番地1、3303番地2			平成22年4月1日区制施行 平成22年6月17日登記	
家屋番号		3303番3		余 白	
① 種 類	② 構 造	③ 床 面 積 m ²		原因及びその日付〔登記の日付〕	
工場	鉄骨造スレート葺平家建	149:24		昭和44年11月30日新築	
余 白	余 白	余 白		昭和63年法務省令第37号附則第2条第2項の規定により移記 平成9年6月26日	
余 白	鉄骨・木造スレート・亜鉛メッキ鋼板ぶき平家建	265:60		③錯誤 ②③年月日不詳変更、増築〔平成19年2月22日〕 原因及びその日付を ③錯誤 ②③昭和45年月日不詳変更、増築と更正〔平成19年2月23日〕	
表 題 部 (附属建物の表示)					
符 号	①種 類	② 構 造	③ 床 面 積 m ²	原因及びその日付〔登記の日付〕	
1	工場	軽量鉄骨造亜鉛メッキ鋼板ぶき平家建	29:81	昭和45年月日不詳新築 〔平成19年2月22日〕	

権 利 部 (甲 区) (所 有 権 に 関 す る 事 項)			
順位番号	登 記 の 目 的	受付年月日・受付番号	権 利 者 そ の 他 の 事 項
1	所有権移転	平成4年5月1日 第21806号	原因 平成3年11月2日相続 共有者 東京都渋谷区恵比寿南三丁目5番5号コーポ・ヤハギ301 持分10分の4 阿 川 聡 子 相模原市弥栄二丁目18番2号 10分の6 三 角 よ し 子 順位2番の登記を移記
付記1号	1番登記名義人住所変更	平成19年2月28日 第8883号	原因 平成15年1月1日住所移転 共有者阿川聡子の住所 相模原市上溝七丁目7番1号サハーネ1ー403
	[余 白]	[余 白]	昭和63年法務省令第37号附則第2条第2項の規定により移記 平成9年6月26日
2	共有者全員持分全部移転	平成19年2月28日 第8885号	原因 平成19年2月28日売買 所有者 愛甲郡愛川町中津大塚下6769番地1 有 限 会 社 東 名 通 商
付記1号	2番登記名義人名称変更	令和4年4月4日 第12000号	原因 令和3年8月2日商号変更 商号 株 式 会 社 東 名 通 商

権 利 部 (乙 区) (所 有 権 以 外 の 権 利 に 関 す る 事 項)			
順位番号	登 記 の 目 的	受付年月日・受付番号	権 利 者 そ の 他 の 事 項
1	抵当権設定	平成4年5月1日 第21809号	原因 平成4年5月1日金銭消費貸借同日設定 債権額 金3,430万円 利息 年5・6% 損害金 年15% 連帯債務者 相模原市上溝七丁目7番1号 阿 川 俊 雄 東京都渋谷区恵比寿南三丁目5番5号コーポ

			・ヤハギ 301 阿 川 聰 子 相模原市弥栄二丁目18番2号 三 角 よ し 子 抵当権者 相模原市中央六丁目10番10号 相 模 原 市 農 業 協 同 組 合 共同担保 目録の第7098号 順位5番の登記を移記
	[余 白]	[余 白]	昭和63年法務省令第37号附則第2条第2項 の規定により移記 平成9年6月26日
2	1番抵当権抹消	平成15年5月22日 第25050号	原因 平成14年8月12日弁済
3	抵当権設定	平成19年2月28日 第8886号	原因 平成19年2月28日金銭消費貸借同日 設定 債権額 金6,500万円 利息 年2・100% 損害金 年1・4% (年365日の日割計算) 債務者 愛甲郡愛川町中津大塚下6769番地 1 有 限 会 社 東 名 通 商 抵当権者 東京都品川区西五反田七丁目2番3 号 城 南 信 用 金 庫 (取扱店 大和支店) 共同担保 目録の第3459号
4	3番抵当権抹消	令和4年4月4日 第12001号	原因 令和4年3月10日弁済

- * 「登記の目的」欄に「相続人申告」と記載されている登記は、所有権の登記名義人（所有者）の相続人からの申出に基づき、登記官が職権で、申出があった相続人の住所・氏名等を付記したものであり、権利関係を公示するものではない。
- * 下線のあるものは抹消事項であることを示す。



2025/03/13 16:55 現在の情報です。

表 題 部 (土地の表示)		調製	平成9年6月26日	不動産番号	0219000444294
地図番号	余白	筆界特定	余白		
所 在	相模原市田名字四ッ谷			余白	
	相模原市中央区田名字四ッ谷			平成22年4月1日区制施行 平成22年6月2日登記	
① 地 番	② 地 目	③ 地 積	町 反 畝 歩 (割)	原因及びその日付〔登記の日付〕	
3303番1	畑	④	315:	余白	
余白	余白		346:	③3301番1、4に分筆 〔昭和45年3月19日〕	
余白	宅地		346:00:	②③昭和44年11月2日地目変更 〔昭和49年2月14日〕	
余白	余白	余白	:	昭和63年法務省令第37号附則第2条第2項 の規定により移記 平成9年6月26日	

権 利 部 (甲 区) (所 有 権 に 関 す る 事 項)			
順位番号	登 記 の 目 的	受付年月日・受付番号	権 利 者 そ の 他 の 事 項
1	所有権移転	平成4年5月1日 第21806号	原因 平成3年11月2日相続 共有者 東京都渋谷区恵比寿南三丁目5番5号コーポ ・ヤハギ301 持分10分の4 阿 川 聰 子 相模原市弥栄二丁目18番2号 10分の6 三 角 よ し 子 順位2番の登記を移記
付記1号	1番登記名義人住所変更	平成19年2月28日 第8883号	原因 平成15年1月1日住所移転 共有者阿川聰子の住所 相模原市上溝七丁目7 番1号サハーネ1ー403
	余白	余白	昭和63年法務省令第37号附則第2条第2項 の規定により移記 平成9年6月26日
2	共有者全員持分全部移転	平成19年2月28日 第8884号	原因 平成19年2月28日売買 所有者 愛甲郡愛川町中津大塚下6769番地 1 有 限 会 社 東 名 通 商
付記1号	2番登記名義人名称変更	令和4年4月4日 第12000号	原因 令和3年8月2日商号変更 商号 株 式 会 社 東 名 通 商

権 利 部 (乙 区) (所 有 権 以 外 の 権 利 に 関 す る 事 項)			
順位番号	登 記 の 目 的	受付年月日・受付番号	権 利 者 そ の 他 の 事 項
1	抵当権設定	平成4年5月1日 第21809号	原因 平成4年5月1日金銭消費貸借同日設定 債権額 金3,430万円 利息 年5・6% 損害金 年1.5% 連帯債務者 相模原市上溝七丁目7番1号 阿 川 俊 雄 東京都渋谷区恵比寿南三丁目5番5号コーポ ・ヤハギ301 阿 川 聰 子 相模原市弥栄二丁目18番2号 三 角 よ し 子 抵当権者 相模原市中央六丁目10番10号 相 模 原 市 農 業 協 同 組 合 共同担保 目録の第7098号 順位5番の登記を移記
	余白	余白	昭和63年法務省令第37号附則第2条第2項 の規定により移記 平成9年6月26日
2	1番抵当権抹消	平成15年5月22日 第25050号	原因 平成14年8月12日弁済

3	抵当権設定	平成19年2月28日 第8886号	原因 平成19年2月28日金銭消費貸借同日 設定 債権額 金6,500万円 利息 年2・100% 損害金 年14% (年365日の日割計算) 債務者 愛甲郡愛川町中津大塚下6769番地 1 有 限 会 社 東 名 通 商 抵当権者 東京都品川区西五反田七丁目2番3 号 城南信用金庫 (取扱店 大和支店) 共同担保 目録④第3459号
4	3番抵当権抹消	令和4年4月4日 第12001号	原因 令和4年3月10日弁済

- * 「登記の目的」欄に「相続人申告」と記載されている登記は、所有権の登記名義人（所有者）の相続人からの申出に基づき、登記官が職権で、申出があった相続人の住所・氏名等を付記したものであり、権利関係を公示するものではない。
- * 下線のあるものは抹消事項であることを示す。



表 題 部 (土地の表示)		調製	平成9年6月26日	不動産番号	0219000444295
地図番号	余白	筆界特定	余白		
所 在	相模原市田名字四ッ谷			余白	
	相模原市中央区田名字四ッ谷			平成22年4月1日区制施行 平成22年6月2日登記	
① 地 番	②地 目	③ 地 積	m ²	原因及びその日付〔登記の日付〕	
3303番2	畑	66:		余白	
余白	宅地	66:00:		②③昭和44年11月2日地目変更 〔昭和49年2月14日〕	
余白	余白	余白	※ ※ ※	昭和63年法務省令第37号附則第2条第2項 の規定により移記 平成9年6月26日	

権 利 部 (甲 区) (所有権に関する事項)			
順位番号	登 記 の 目 的	受付年月日・受付番号	権 利 者 そ の 他 の 事 項
1	所有権移転	平成4年5月1日 第21806号	原因 平成3年11月2日相続 共有者 東京都渋谷区恵比寿南三丁目5番5号コーポ ・ヤハギ301 持分10分の4 阿 川 聰 子 相模原市弥栄二丁目18番2号 10分の6 三 角 よ し 子 順位3番の登記を移記
付記1号	1番登記名義人住所変更	平成19年2月28日 第8883号	原因 平成15年1月1日住所移転 共有者阿川聰子の住所 相模原市上溝七丁目7 番1号サハーネ1ー403
	余白	余白	昭和63年法務省令第37号附則第2条第2項 の規定により移記 平成9年6月26日
2	共有者全員持分全部移転	平成19年2月28日 第8884号	原因 平成19年2月28日売買 所有者 愛甲郡愛川町中津大塚下6769番地 1 有 限 会 社 東 名 通 商
付記1号	2番登記名義人名称変更	令和4年4月4日 第12000号	原因 令和3年8月2日商号変更 商号 株 式 会 社 東 名 通 商

権 利 部 (乙 区) (所有権以外の権利に関する事項)			
順位番号	登 記 の 目 的	受付年月日・受付番号	権 利 者 そ の 他 の 事 項
1	抵当権設定	平成4年5月1日 第21809号	原因 平成4年5月1日金銭消費貸借同日設定 債権額 金3,430万円 利息 年5・6% 損害金 年15% 連帯債務者 相模原市上溝七丁目7番1号 阿 川 俊 雄 東京都渋谷区恵比寿南三丁目5番5号コーポ ・ヤハギ301 阿 川 聰 子 相模原市弥栄二丁目18番2号 三 角 よ し 子 抵当権者 相模原市中央六丁目10番10号 相 模 原 市 農 業 協 同 組 合 共同担保 目録の第7098号 順位5番の登記を移記
	余白	余白	昭和63年法務省令第37号附則第2条第2項 の規定により移記 平成9年6月26日
2	1番抵当権抹消	平成15年5月22日 第25050号	原因 平成14年8月12日弁済
3	抵当権設定	平成19年2月28日 第8886号	原因 平成19年2月28日金銭消費貸借同日 設定

			債権額 金6,500万円 利息 年2・100% 損害金 年14% (年365日の日割計算) 債務者 愛甲郡愛川町中津大塚下6769番地 1 有 限 会 社 東 名 通 商 抵当権者 東京都品川区西五反田七丁目2番3 号 城 南 信 用 金 庫 (取扱店 大和支店) 共同担保 目録(ウ)第3459号
4	3番抵当権抹消	令和4年4月4日 第12001号	原因 令和4年3月10日弁済

* 「登記の目的」欄に「相続人申告」と記載されている登記は、所有権の登記名義人（所有者）の相続人からの申出に基づき、登記官が職権で、申出があった相続人の住所・氏名等を付記したものであり、権利関係を公示するものではない。

* 下線のあるものは抹消事項であることを示す。



2025/03/13 16:55 現在の情報です。

表 題 部 (土地の表示)		調製	平成9年6月26日	不動産番号	0219000444296
地図番号	余白	筆界特定	余白		
所 在	相模原市田名字四ッ谷			余白	
	相模原市中央区田名字四ッ谷			平成22年4月1日区制施行 平成22年6月2日登記	
① 地 番	②地 目	③ 地 積	m ²	原因及びその日付〔登記の日付〕	
3303番3	畑	224:		余白	
余白	宅地	224:00	:	②③昭和44年11月2日地目変更 〔昭和49年2月14日〕	
余白	余白	余白	:	昭和63年法務省令第37号附則第2条第2項 の規定により移記 平成9年6月26日	

権 利 部 (甲 区) (所有権に関する事項)			
順位番号	登 記 の 目 的	受付年月日・受付番号	権 利 者 そ の 他 の 事 項
1	所有権移転	平成4年5月1日 第21806号	原因 平成3年11月2日相続 共有者 東京都渋谷区恵比寿南三丁目5番5号コーポ ・ヤハギ301 持分10分の4 阿 川 聰 子 相模原市弥栄二丁目18番2号 10分の6 三 角 よ し 子 順位3番の登記を移記
付記1号	1番登記名義人住所変更	平成19年2月28日 第8883号	原因 平成15年1月1日住所移転 共有者阿川聰子の住所 相模原市上溝七丁目7 番1号サハーネ1-403
	余白	余白	昭和63年法務省令第37号附則第2条第2項 の規定により移記 平成9年6月26日
2	共有者全員持分全部移転	平成19年2月28日 第8884号	原因 平成19年2月28日売買 所有者 愛甲郡愛川町中津大塚下6769番地 1 有 限 会 社 東 名 通 商
付記1号	2番登記名義人名称変更	令和4年4月4日 第12000号	原因 令和3年8月2日商号変更 商号 株 式 会 社 東 名 通 商

権 利 部 (乙 区) (所有権以外の権利に関する事項)			
順位番号	登 記 の 目 的	受付年月日・受付番号	権 利 者 そ の 他 の 事 項
1	地役権設定	昭和40年8月9日 第20472号	原因 昭和40年5月15日設定 目的 送電線路の設置及びその保全のための土 地立入 送電線最下垂時3・6mに達する建造物の築 造禁止及び送電線路の支障となる竹木の植栽 禁止 範囲 全部 要役地 相模原市橋本字西八ヶ下593番7 順位1番の登記を移記
2	抵当権設定	平成4年5月1日 第21809号	原因 平成4年5月1日金銭消費貸借同日設定 債権額 金3,430万円 利息 年5・6% 損害金 年15% 連帯債務者 相模原市上溝七丁目7番1号 阿 川 俊 雄 東京都渋谷区恵比寿南三丁目5番5号コーポ ・ヤハギ301 阿 川 聰 子 相模原市弥栄二丁目18番2号 三 角 よ し 子 抵当権者 相模原市中央六丁目10番10号 相 模 原 市 農 業 協 同 組 合 共同担保 目録の第7098号 順位6番の登記を移記

	[余 白]	[余 白]	昭和63年法務省令第37号附則第2条第2項の規定により移記 平成9年6月26日
3	2番抵当権抹消	平成15年5月22日 第25050号	原因 平成14年8月12日弁済
4	抵当権設定	平成19年2月28日 第8886号	原因 平成19年2月28日金銭消費貸借同日 設定 債権額 金6,500万円 利息 年2・100% 損害金 年14% (年365日の日割計算) 債務者 愛甲郡愛川町中津大塚下6769番地 1 有 限 会 社 東 名 通 商 抵当権者 東京都品川区西五反田七丁目2番3 号 城 南 信 用 金 庫 (取扱店 大和支店) 共同担保 目録(ウ)第3459号
5	4番抵当権抹消	令和4年4月4日 第12001号	原因 令和4年3月10日弁済

- * 「登記の目的」欄に「相続人申告」と記載されている登記は、所有権の登記名義人（所有者）の相続人からの申出に基づき、登記官が職権で、申出があった相続人の住所・氏名等を付記したものであり、権利関係を公示するものではない。
- * 下線のあるものは抹消事項であることを示す。



2025/05/30 14:24 現在の情報です。

表 題 部 (土地の表示)		調製	平成9年6月26日	不動産番号	0219000444297
地図番号	余白	筆界特定	余白		
所 在	相模原市田名字四ッ谷			余白	
	相模原市中央区田名字四ッ谷			平成22年4月1日区制施行 平成22年6月2日登記	
① 地 番	②地 目	③ 地 積	m ²	原因及びその日付〔登記の日付〕	
3303番4	畑		0:28	3303番1から分筆 〔昭和45年3月19日〕	
余白	余白	余白	余白	昭和63年法務省令第37号附則第2条第2項 の規定により移記 平成9年6月26日	

権 利 部 (甲 区) (所 有 権 に 関 す る 事 項)			
順位番号	登 記 の 目 的	受付年月日・受付番号	権 利 者 そ の 他 の 事 項
1	所有権移転	昭和45年3月19日 第13920号	原因 昭和45年3月5日買収 所有者 神奈川県 順位2番の登記を移記
	余白	余白	昭和63年法務省令第37号附則第2条第2項 の規定により移記 平成9年6月26日

* 「登記の目的」欄に「相続人申告」と記載されている登記は、所有権の登記名義人（所有者）の相続人からの申出に基づき、登記官が職権で、申出があった相続人の住所・氏名等を付記したものであり、権利関係を公示するものではない。

* 下線のあるものは抹消事項であることを示す。

実測図 S=1/250


所在：相模原市田名字四ツ谷3303-1、-2、-3

三斜求積表

地番	㊤ 3303-1、-2、-3		
	底辺	高さ	倍面積
	6.633	0.583	3.867039
	5.181	0.990	5.129190
	4.203	0.954	4.009662
	12.483	2.202	27.487566
	19.740	7.168	141.496320
	15.746	10.719	168.781374
	19.942	7.199	143.562458
	27.117	16.897	458.195949
	27.117	7.369	199.825173
	24.051	4.375	105.223125
	8.588	0.943	8.098484
	17.279	8.699	150.310021
	10.470	0.567	5.936490
		倍面積	1421.922851
		面積	710.9614255
		地積	710.96 m ²

境界標の種類

○ コンクリート杭

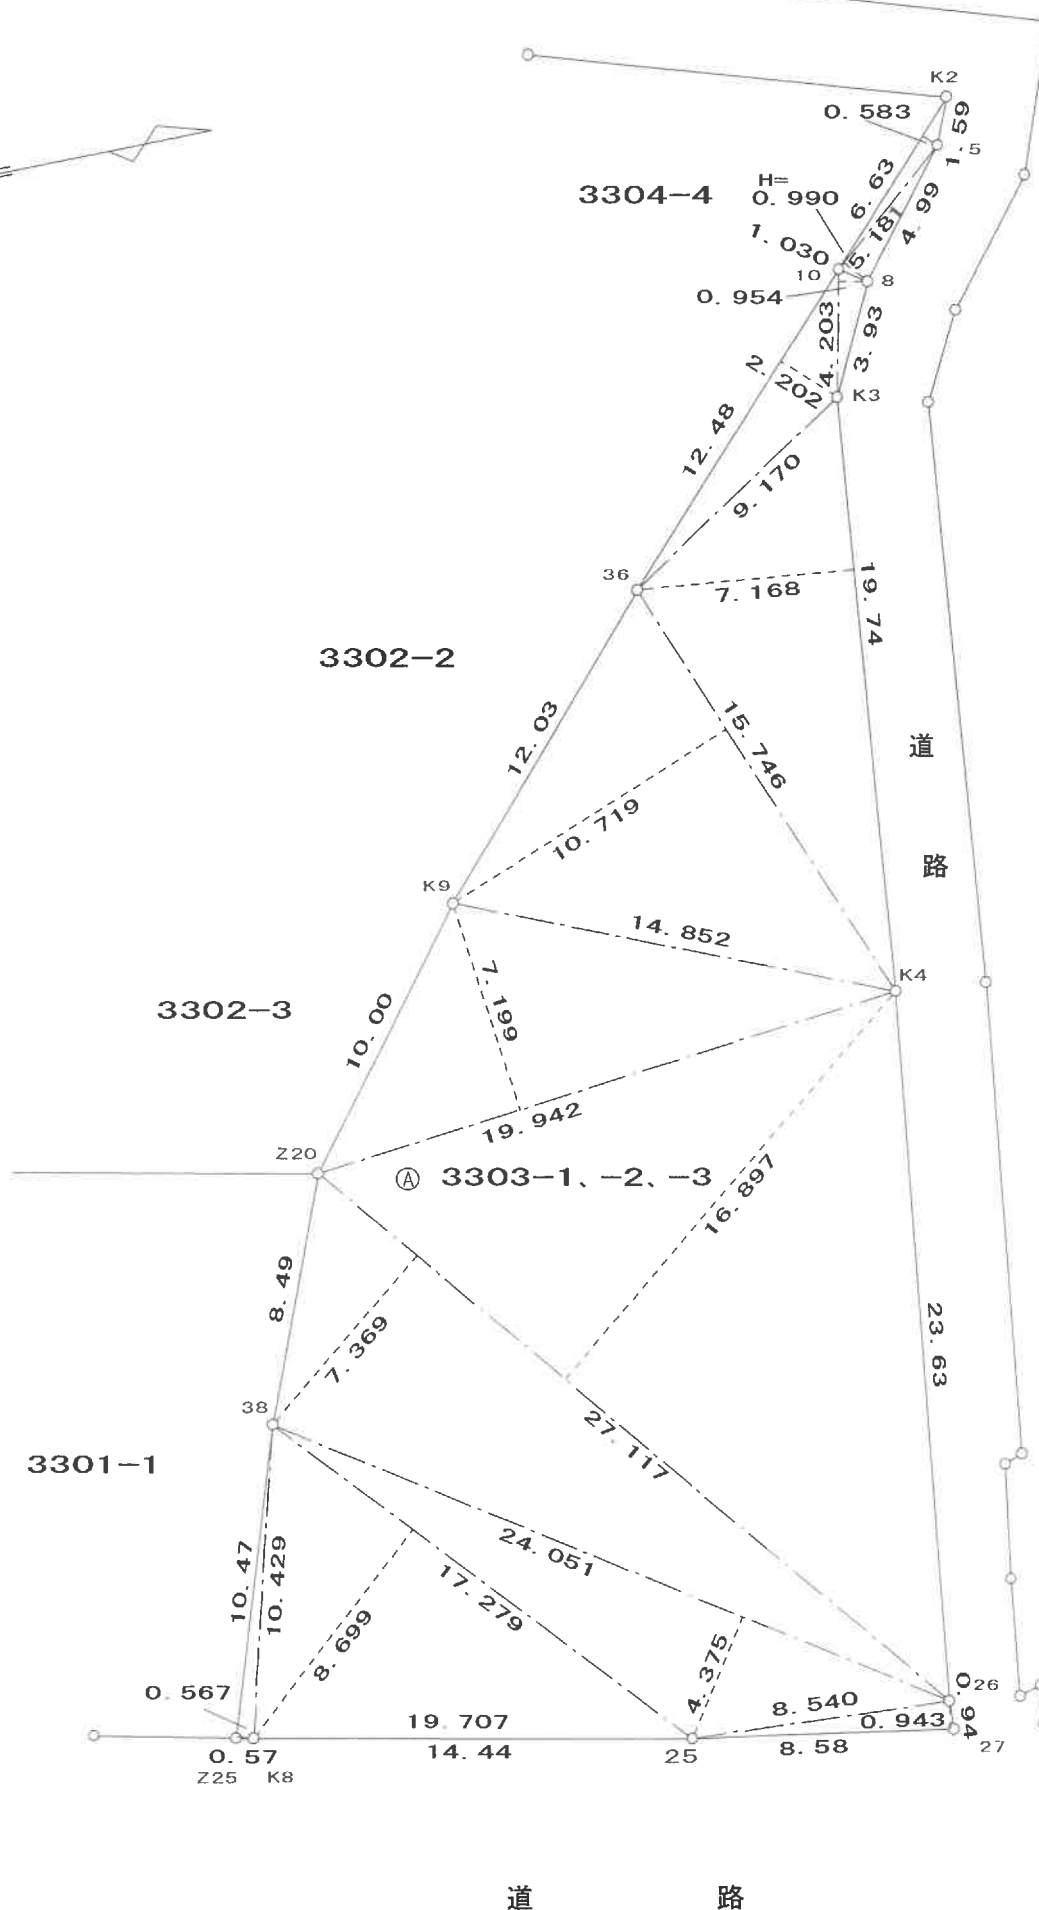

作成者 東京都町田市小山町2472番地
土地家屋調査士 脇島 隆 常
東京法務局登録 第6052号




作製年月日

平成18年9月8日

133177 各階平面図

家屋番号	3303番3	建物図面
建物の所在	相模原市田名字四ッ谷3303番地3、3303番地1、3303番地2	


主たる建物

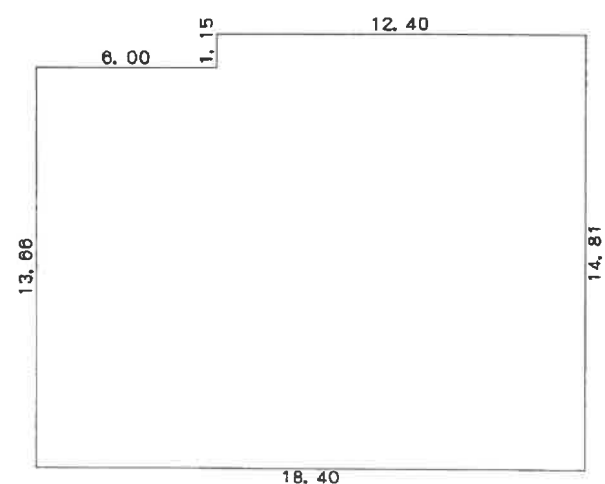

求 積		
18.40	×	13.66
12.40	×	1.15
計		265.6040


床面積 265.60 m²

附属建物(符号1)

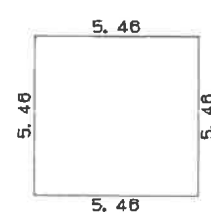

求 積		
5.46	×	5.46
計		29.8116

床面積 29.81 m²

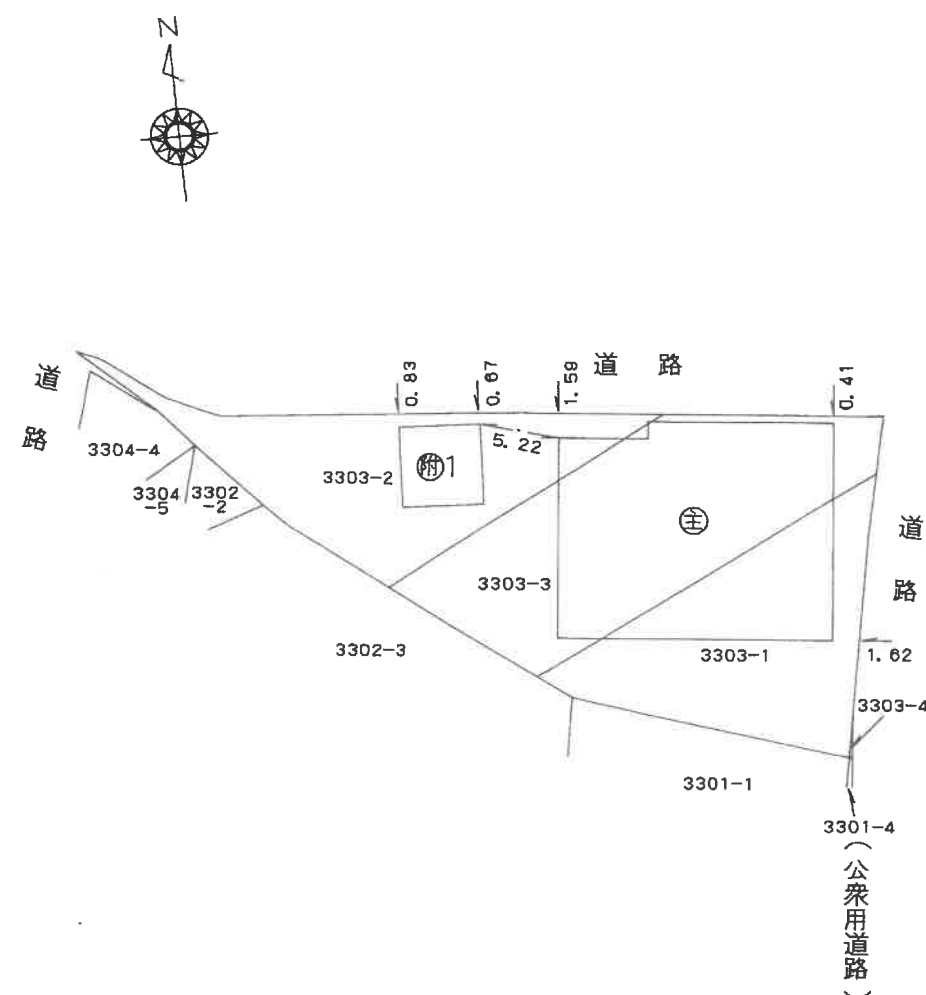

平成廿九年 式月 式日 登記

(単位：m)

作成者	東京都町田市中町一丁目11番7号 土地家屋調査士 高梨成典 (平成19年2月19日作成)	縮尺	1/250	申請人	阿川 聡子 三角 よし子	縮尺	1/500
-----	--	----	-------	-----	--------------	----	-------

(1) 平成22年6月18日
この図面に記録されている建物の全部又は一部に
ついてその所在又は家屋番号が変更された。
上記の日付は、この図面に変更内容を記録した日
付である。

344198

前3303-1 後=新

地番	3303~4
土地の所在	相模原市田名早町谷

地積測量図 3303-1-4



昭和45年3月19日	作製年月日
------------	-------


45.3.19

作製者

神奈川県相模原土木事務所
事務吏員 平本光治

申請人

債務者 阿部恒作
神奈川相模原土木事務所
右代位者 正田武彦

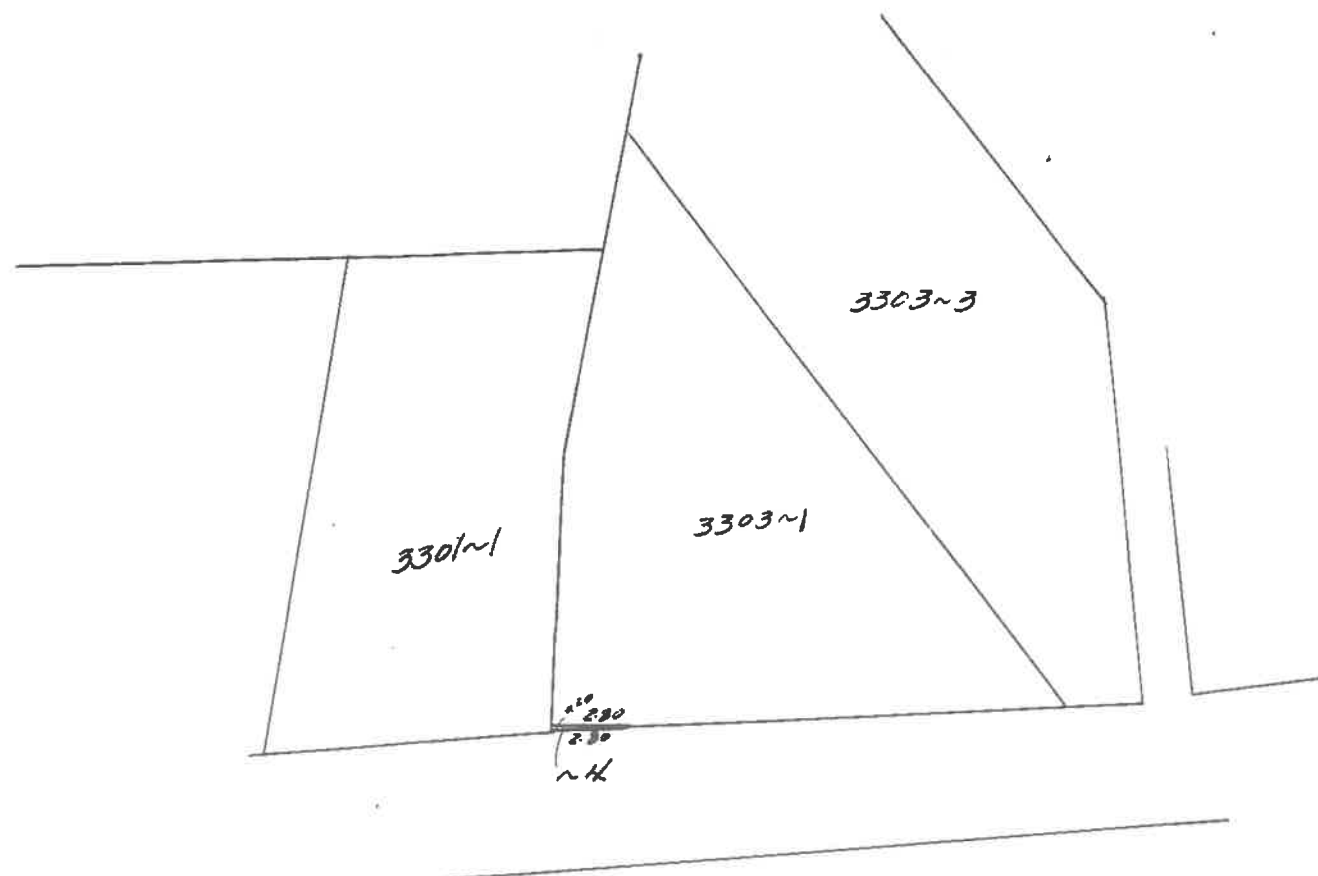


求積表

地番	符号	底辺	高さ	倍面積	面積	平均数
3303~4		0.80	0.20	0.56		
		4		0.56	0.28	

縮尺	1/400
----	-------

(1) 平成22年6月3日
この図面に記録されている土地の全部又は一部に
ついてその所在又は地番が変更された。
上記の日付は、この図面に変更内容を記録した日
付である。

イ 3308-5 ハ 3312-14
ロ 3309-2

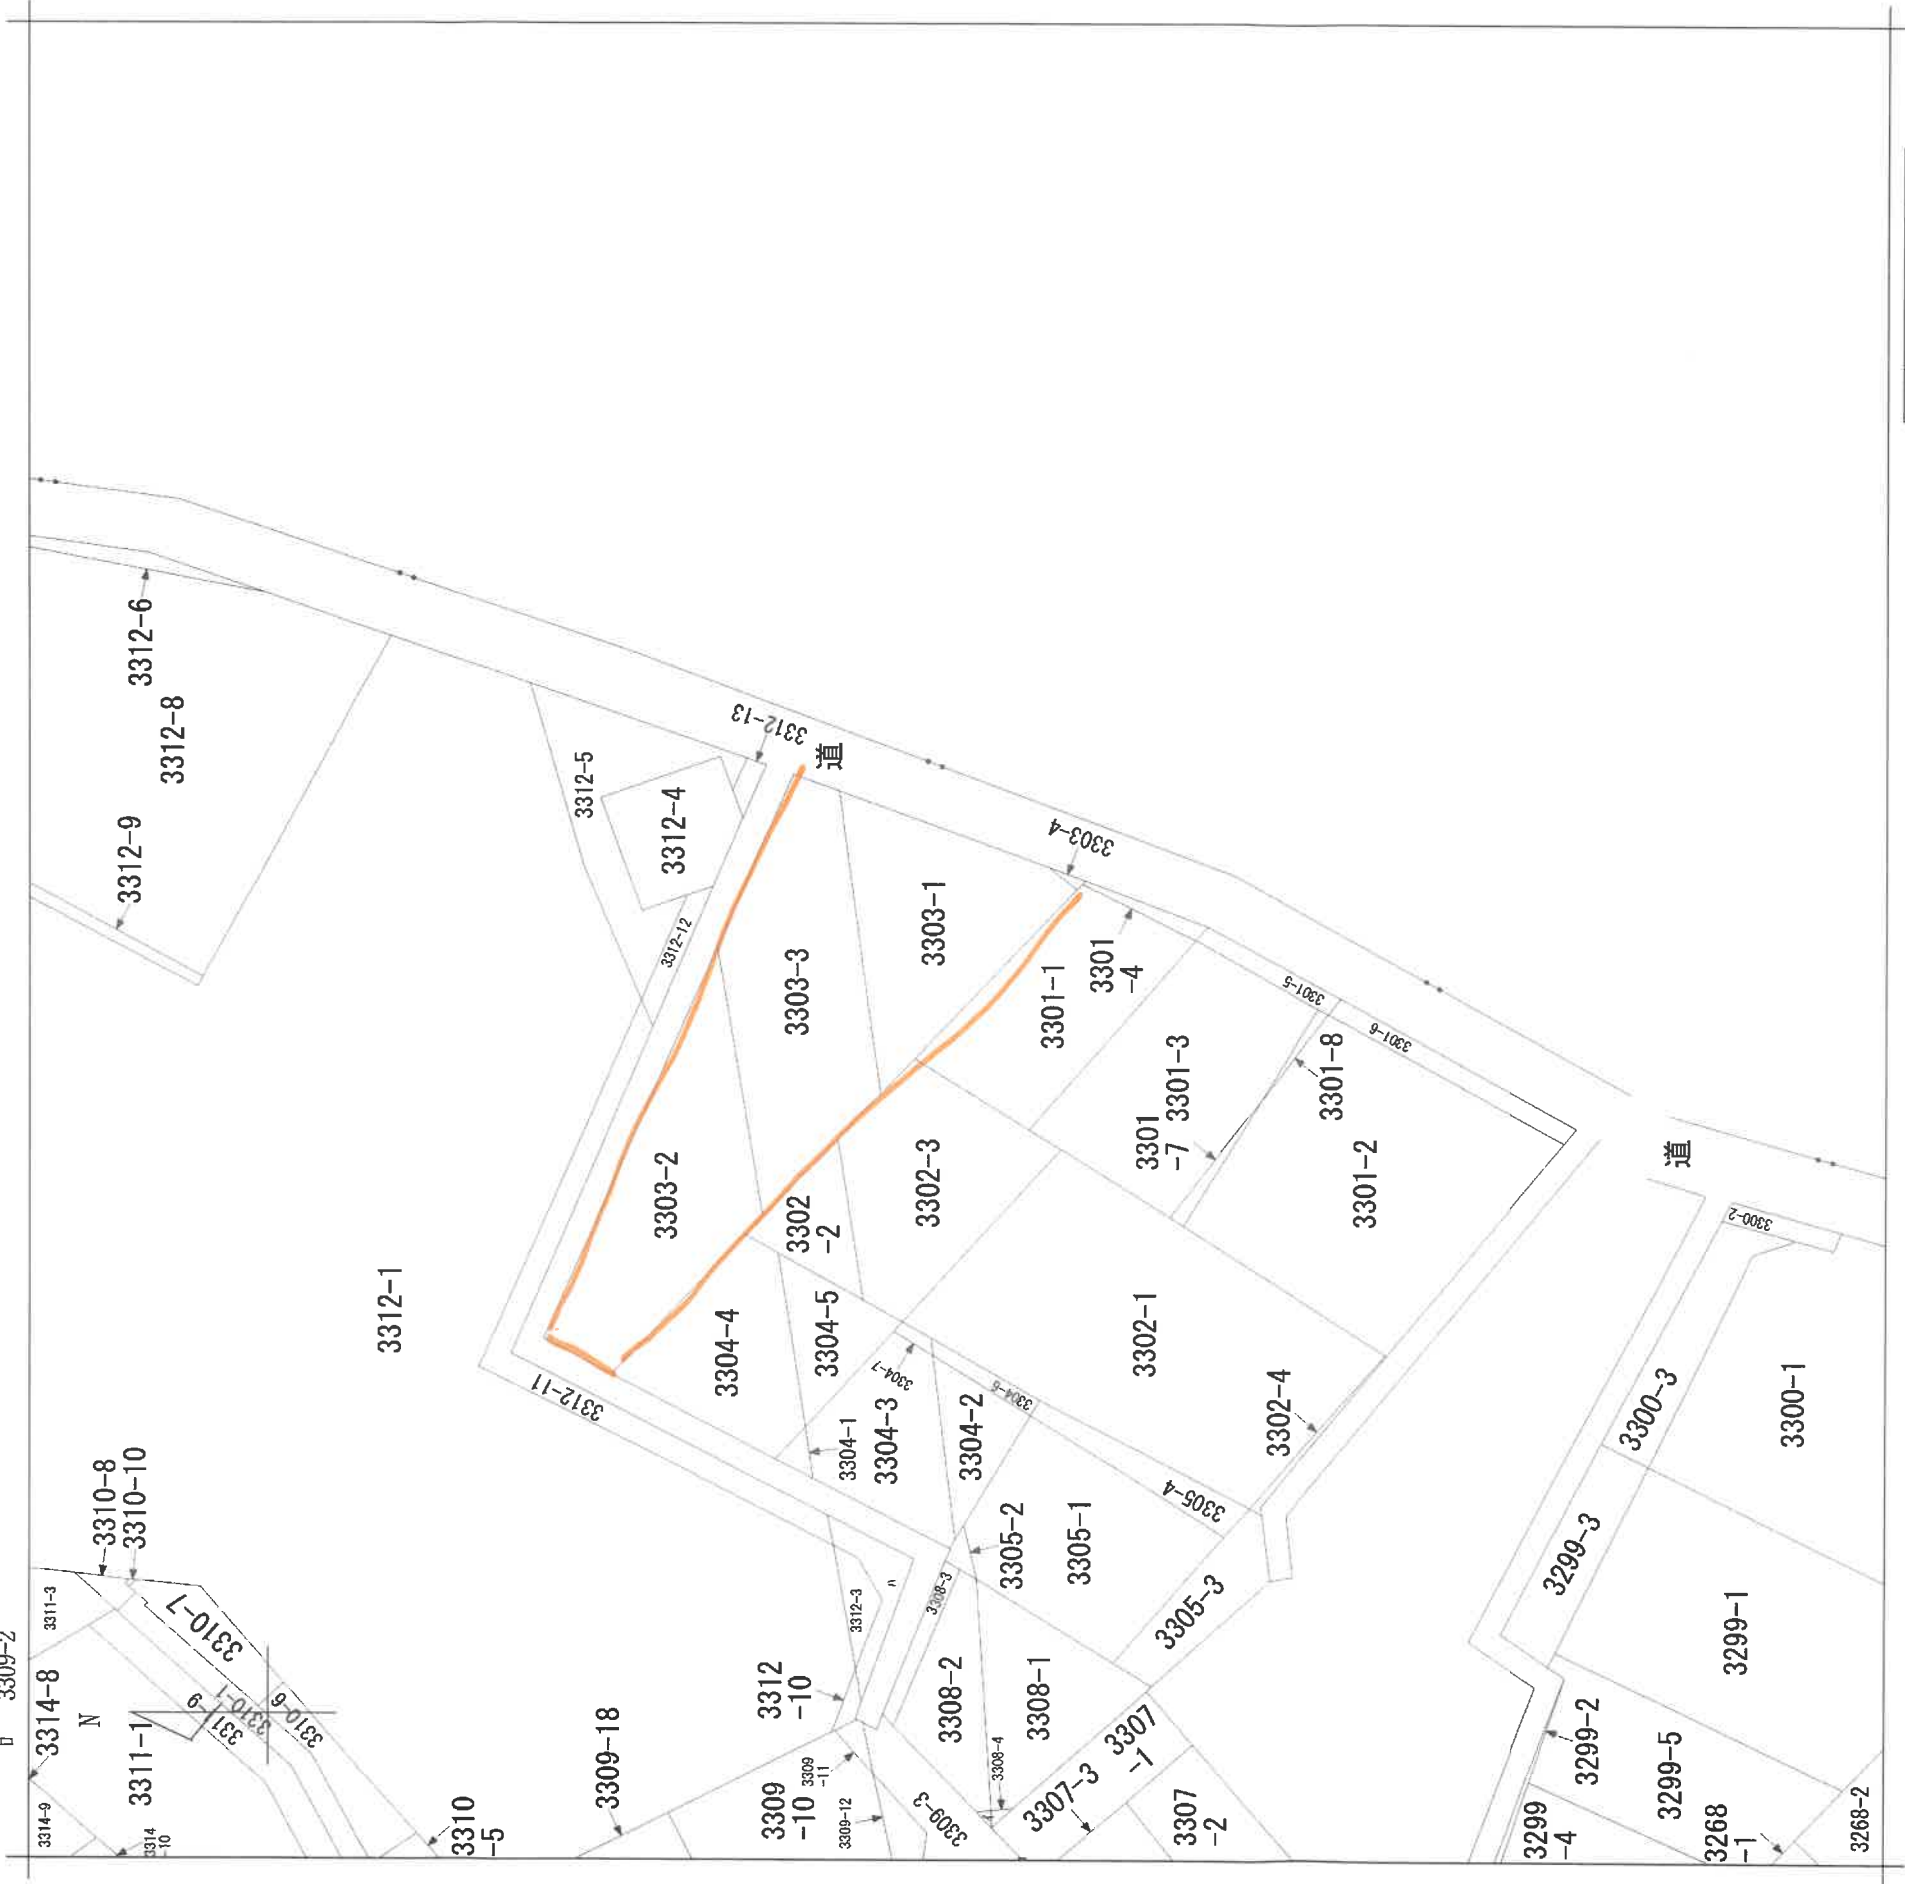

地名	田名
地番区域見出	田名

請求部分		所在	相模原市中央区田名字四ッ谷			地番	3303番1		
出力縮尺	1/600	精度分		座標系番号又は記号	分類	地図に準ずる図面		種類	旧土地台帳附属地図
作成年月日					備付年月日(原図)		補記事項		

南東名通商田名工場



地図データ ©2025 100 m