


イ 4-13 55-2 99-1 101-2 101-3 102-3 43-3

N

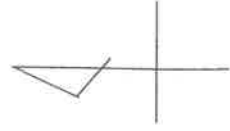

(注) 地図に準ずる図面は、土地の区画を明確にした不動産登記法所定の地図が備え付けられるまでの間、これに代わるものとして備え付けられている図面で、土地の位置及び形状の概略を記載した図面です。

請求部		所在		相模原市緑区青山字大堀				地番		28番	
出力縮尺		1/600		精度区分		座標系番号又は記号		分類		地図に準ずる図面	
種類		旧土地台帳附属地図									
作成年月日		大正13年3月		備付年月日(原図)		補記事項					

これは地図に準ずる図面に記録されている内容を証明した書面である。


請求番号：8-1
(1/1)

令和6年4月8日


横浜地方支局相模原支局


登記官

神谷明美

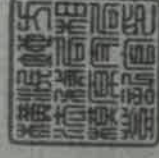

公図写 (拡大図) 相模原市緑区青山字大堀

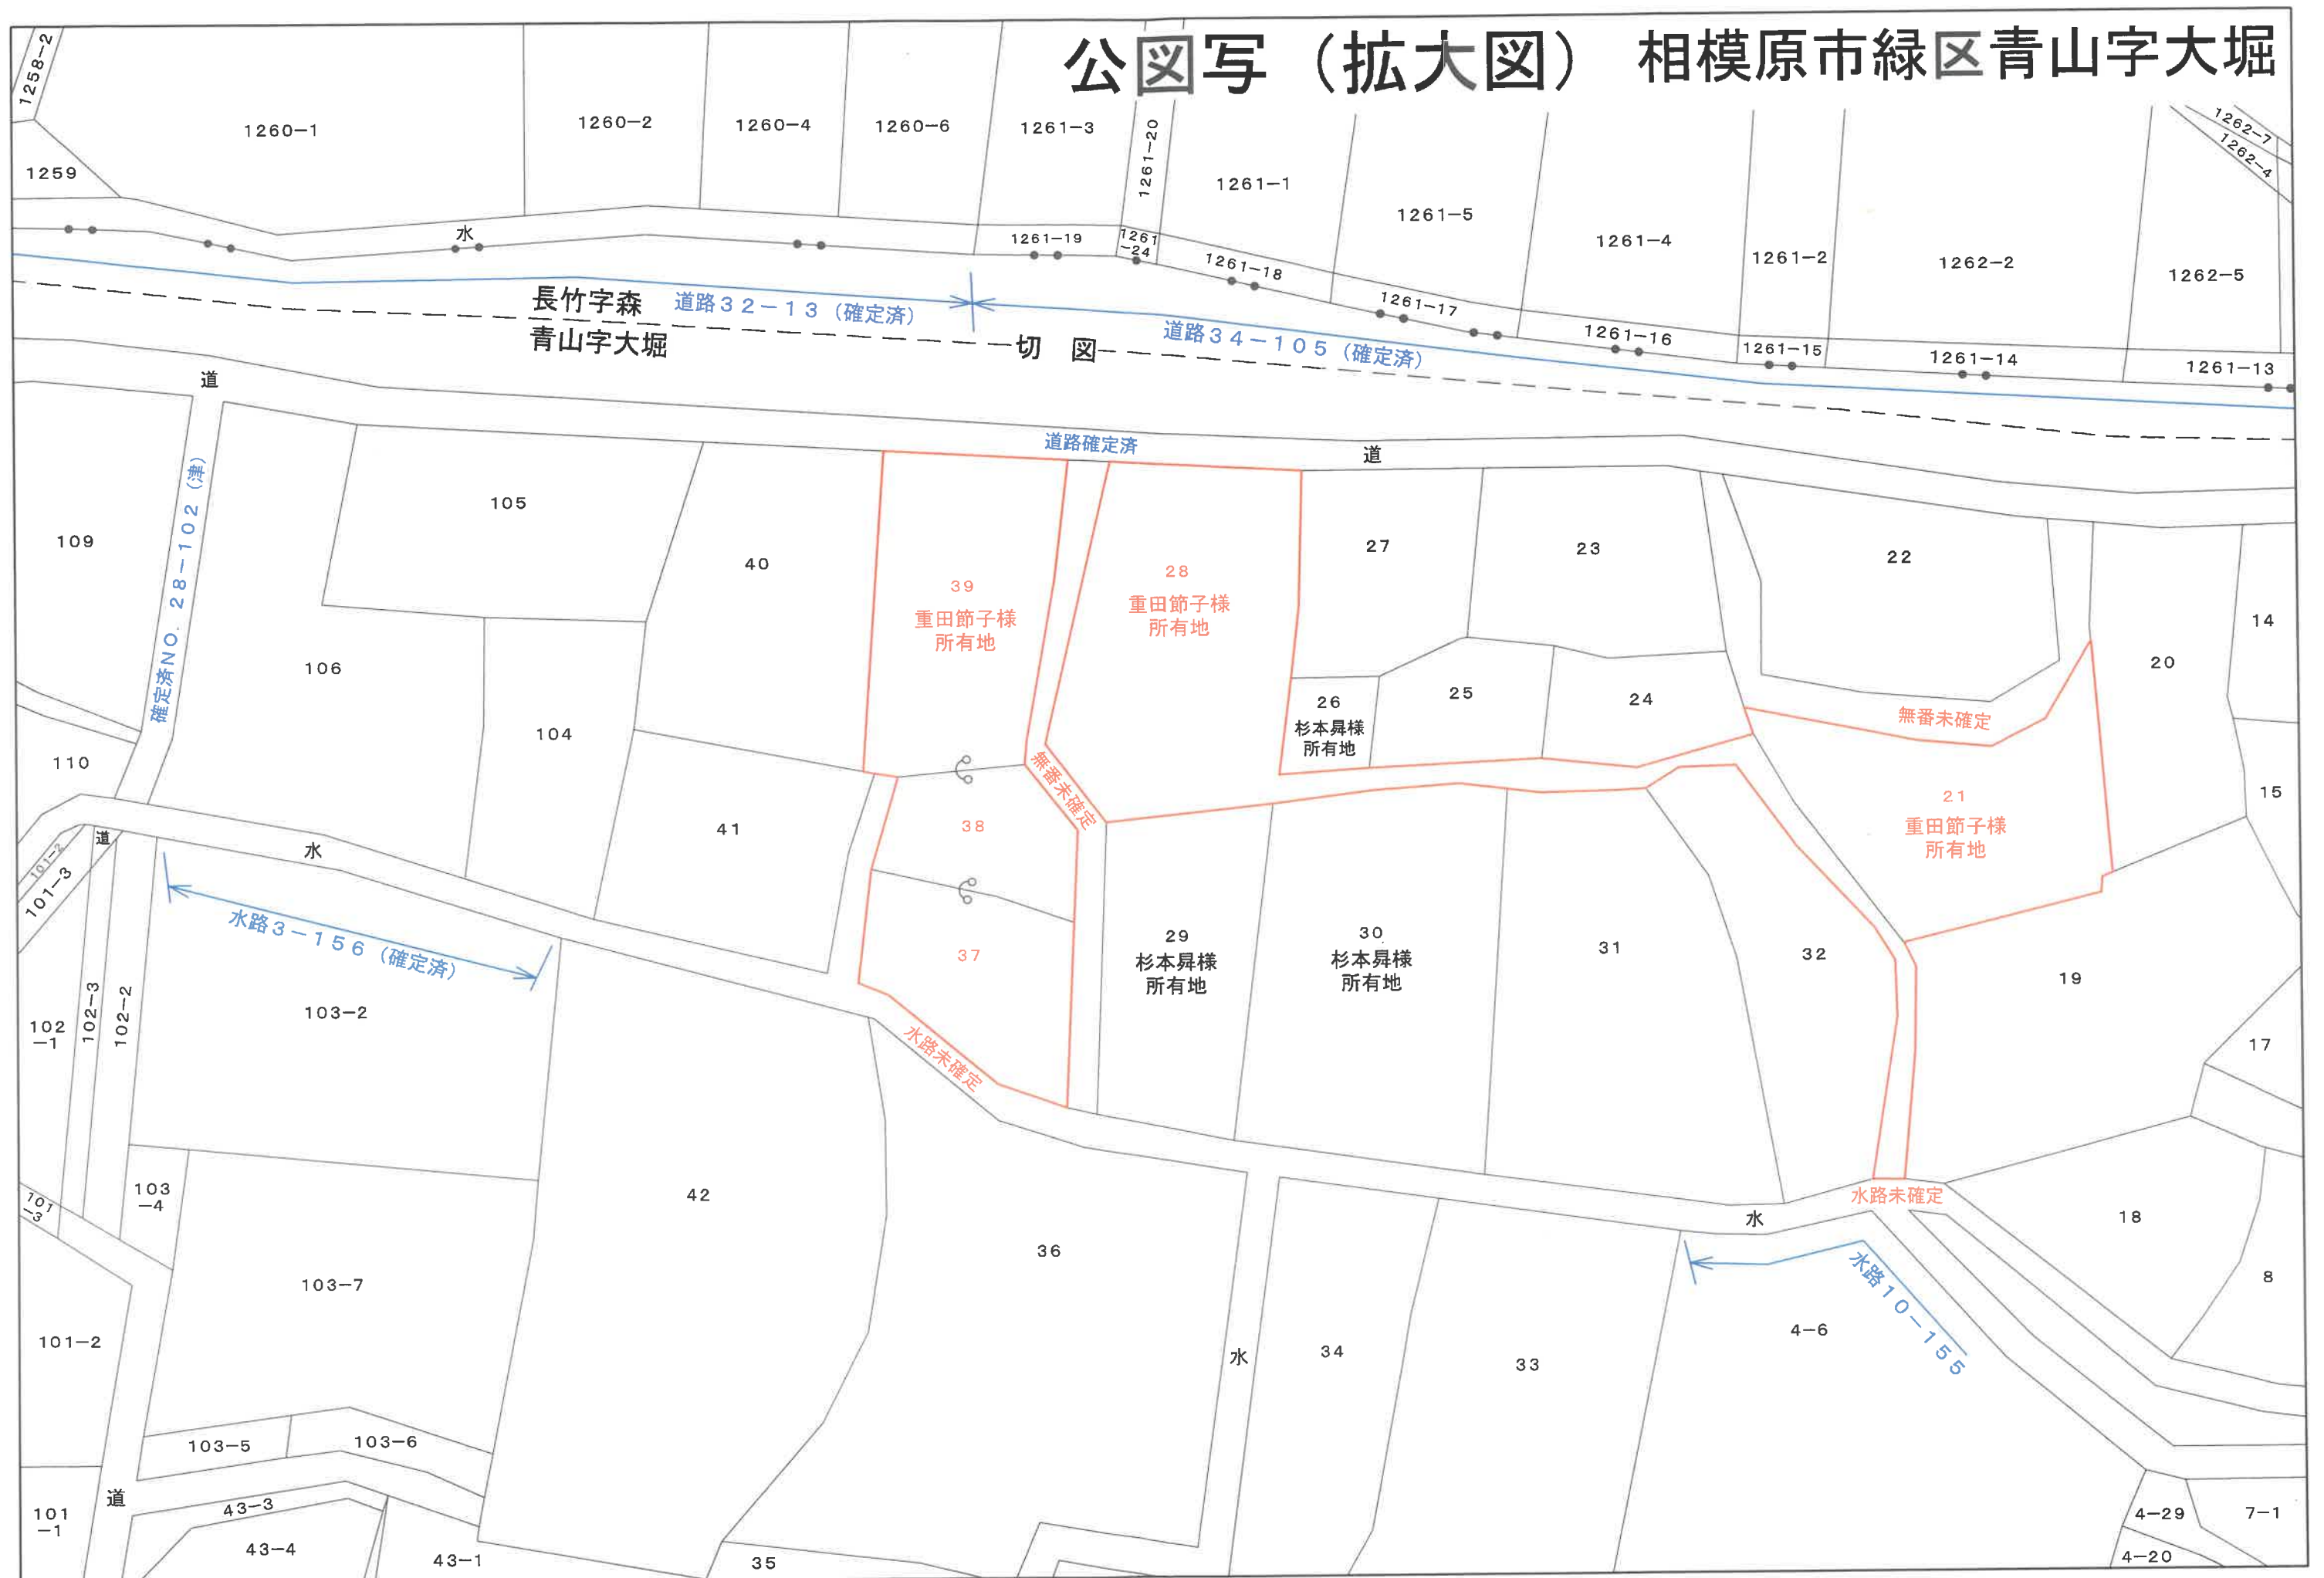

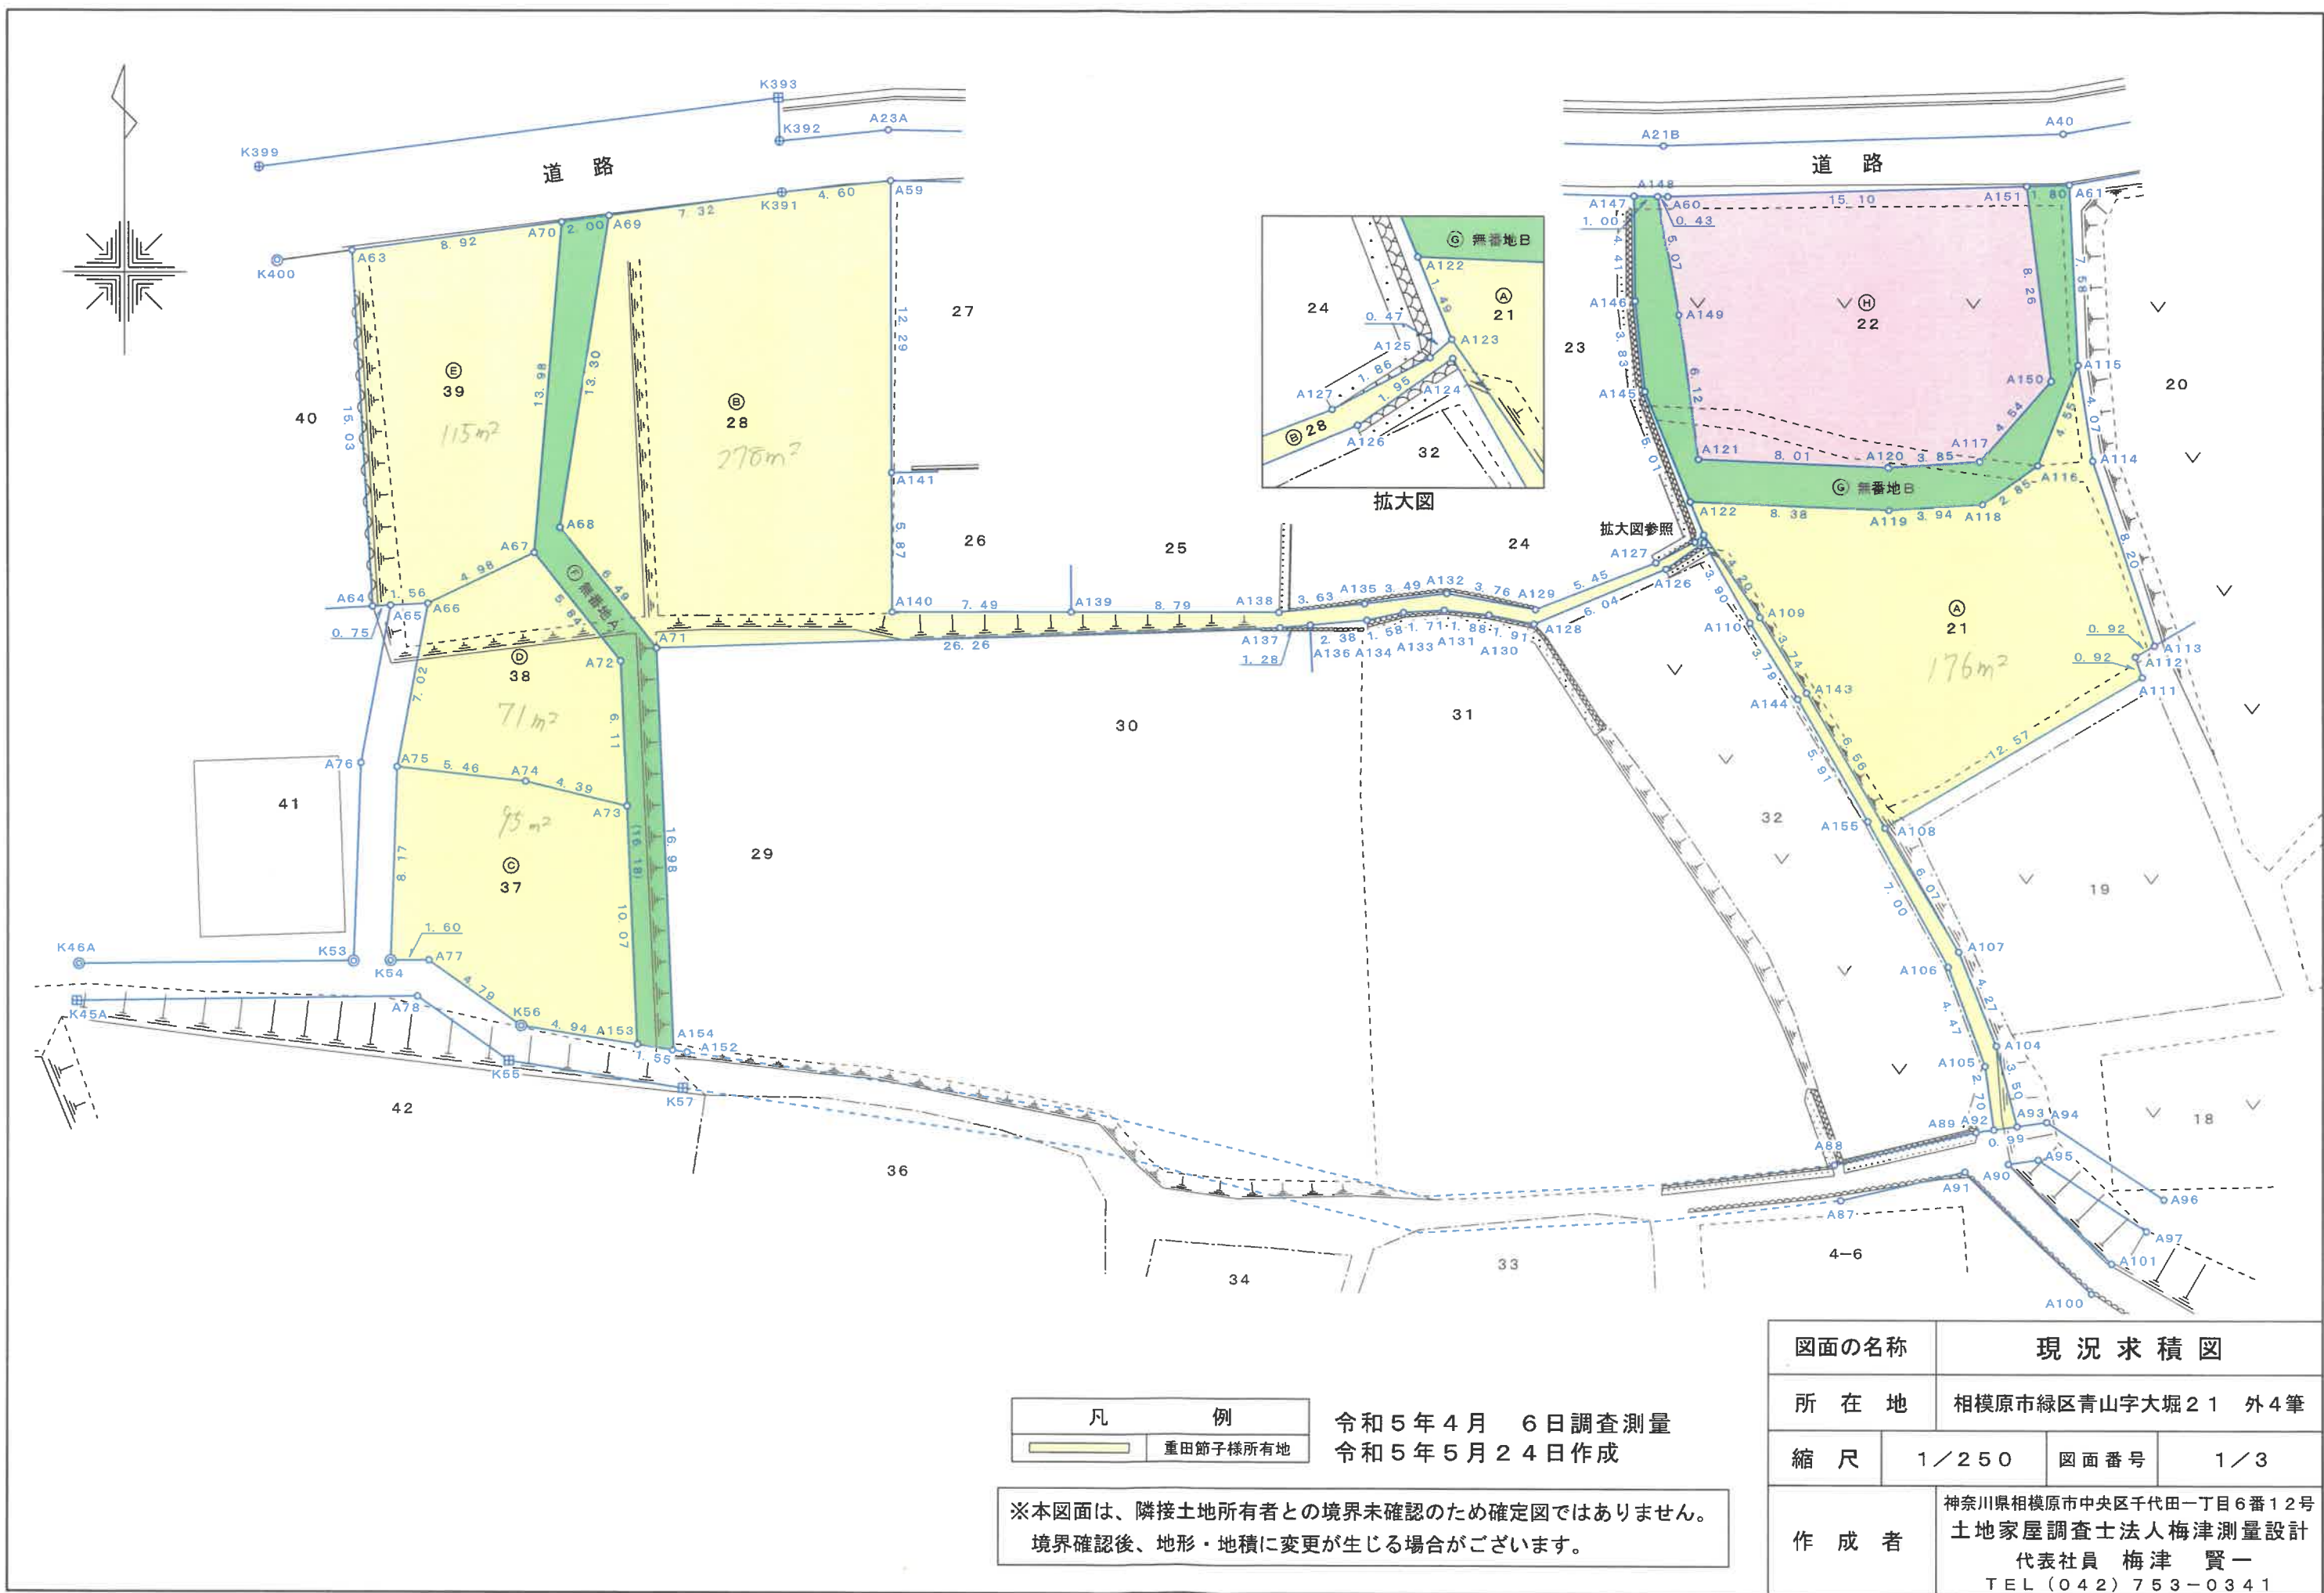

座 標 求 積 表

地 番	㊤ 21				
測 点	X _n	Y _n	(X _{n+1} -X _{n-1}) Y _n	距 離	境界標の種類
A115	-48130.906	-52538.359	10507.671800	4.55	計算点
A116	-48135.135	-52540.058	308567.760634	2.85	計算点
A118	-48136.779	-52542.390	100093.252950	3.94	計算点
A119	-48137.040	-52546.329	-4571.530623	8.38	計算点
A122	-48136.692	-52554.707	54604.340573	1.49	計算点
A123	-48138.079	-52554.138	255833.543784	4.20	計算点
A109	-48141.560	-52551.773	349942.256407	3.74	計算点
A143	-48144.738	-52549.802	466064.193938	6.56	計算点
A108	-48150.429	-52546.527	-35258.719617	12.57	計算点
A111	-48144.067	-52535.678	-380148.166008	0.92	計算点
A112	-48143.193	-52535.967	-70398.195780	0.92	計算点
A113	-48142.727	-52535.173	-433835.458634	8.20	計算点
A114	-48134.935	-52537.755	-621048.801855	4.07	計算点
	倍 面 積		352.147569		
	面 積		176.0737845		
	地 積		176.07	m ²	

合 計 176m²
公簿面積 191m²
-15m²

地 番	㊤ 28				
測 点	X _n	Y _n	(X _{n+1} -X _{n-1}) Y _n	距 離	境界標の種類
A59	-48123.224	-52588.362	-620858.201772	4.60	計算点
K391	-48123.716	-52592.941	77942.738562	7.32	鉄
A69	-48124.706	-52600.195	743188.155155	13.30	計算点
A68	-48137.845	-52602.263	958518.436386	6.49	計算点
A71	-48142.928	-52598.227	220018.383541	26.26	計算点
A137	-48142.028	-52571.973	-53255.408649	1.28	計算点
A136	-48141.915	-52570.690	-17032.903560	2.38	計算点
A134	-48141.704	-52568.311	-28439.456251	1.58	計算点
A133	-48141.374	-52566.763	-22130.607223	1.71	計算点
A131	-48141.283	-52565.049	5466.765096	1.88	計算点
A130	-48141.478	-52563.179	30539.206999	1.91	計算点
A128	-48141.864	-52561.299	-102441.971751	6.04	計算点
A126	-48139.529	-52555.721	-182053.017544	1.95	計算点
A124	-48138.400	-52554.122	119350.411062	3.90	計算点
A110	-48141.800	-52552.201	347264.944208	3.79	計算点
A144	-48145.008	-52550.179	438478.693576	5.91	計算点
A155	-48150.144	-52547.248	591892.201472	7.00	計算点
A106	-48156.272	-52543.855	542357.671310	4.47	計算点
A105	-48160.466	-52542.289	361175.694586	2.70	計算点
A92	-48163.146	-52541.921	133351.395498	0.99	計算点
A93	-48163.004	-52540.933	-185837.280021	3.50	計算点
A104	-48169.609	-52541.819	-386760.329659	4.27	計算点
A107	-48155.643	-52543.415	-482348.549700	6.07	計算点
A108	-48150.429	-52546.527	-573019.876935	6.56	計算点
A143	-48144.738	-52549.802	-466064.193938	3.74	計算点
A109	-48141.560	-52551.773	-349942.256407	4.20	計算点
A123	-48138.079	-52554.138	-166859.388150	0.47	計算点
A125	-48138.385	-52554.500	62119.419000	1.86	計算点
A127	-48139.261	-52556.150	150363.145150	5.45	計算点
A129	-48141.246	-52561.235	68697.534145	3.76	計算点
A132	-48140.568	-52564.939	-12089.935970	3.49	計算点
A135	-48141.016	-52568.403	42738.111639	3.63	計算点
A138	-48141.381	-52572.016	19714.506000	8.79	計算点
A139	-48141.391	-52580.806	999.035314	7.49	計算点
A140	-48141.400	-52588.305	-308640.762045	5.87	計算点
A141	-48135.522	-52588.324	-955845.377024	12.29	計算点
	倍 面 積		556.932100		
	面 積		278.4660500		
	地 積		278.46	m ²	

合 計 278m²
公簿面積 195m²
+83m²

地 番	㊤ 37				
測 点	X _n	Y _n	(X _{n+1} -X _{n-1}) Y _n	距 離	境界標の種類
A73	-48149.597	-52599.464	-583643.652544	4.39	計算点
A74	-48148.563	-52603.730	-85849.287360	5.46	計算点
A75	-48147.965	-52609.158	398409.153534	8.17	計算点
K54	-48156.136	-52609.429	428872.065208	1.60	市 石
A77	-48156.117	-52607.829	144513.706263	4.79	計算点
K56	-48158.883	-52603.918	186323.077556	4.94	市 石
A153	-48159.659	-52599.036	-488434.648296	10.07	計算点
	倍 面 積		190.414361		
	面 積		95.2071805		
	地 積		95.20	m ²	

合 計 95m²
公簿面積 95m²
±0m²

地 番	㊤ 38				
測 点	X _n	Y _n	(X _{n+1} -X _{n-1}) Y _n	距 離	境界標の種類
A67	-48138.912	-52603.357	-127300.123940	4.98	計算点
A66	-48141.066	-52607.856	476258.920368	7.02	計算点
A75	-48147.965	-52609.158	394410.857526	5.46	計算点
A74	-48148.563	-52603.730	85849.287360	4.39	計算点
A73	-48149.597	-52599.464	-267047.478728	6.11	計算点
A72	-48143.486	-52599.724	-562028.050940	5.84	計算点
	倍 面 積		143.411646		
	面 積		71.7058230		
	地 積		71.70	m ²	

合 計 71m²
公簿面積 122m²
-51m²

地 番	㊤ 39				
測 点	X _n	Y _n	(X _{n+1} -X _{n-1}) Y _n	距 離	境界標の種類
A63	-48126.182	-52611.019	853403.339199	15.03	計算点
A64	-48141.197	-52610.172	787732.105356	0.75	計算点
A65	-48141.155	-52609.419	-6891.833889	1.56	計算点
A66	-48141.066	-52607.856	-117999.421008	4.98	計算点
A67	-48138.912	-52603.357	-846388.014130	13.98	計算点
A70	-48124.976	-52602.177	-669625.713210	8.92	計算点
	倍 面 積		230.462318		
	面 積		115.2311590		
	地 積		115.23	m ²	

合 計 115m²
公簿面積 168m²
-53m²

※本図面は、隣接土地所有者との境界未確認のため確定図ではありません。
境界確認後、地形・地積に変更が生じる場合がございます。

凡 例	
	重田節子様所有地

地 番	実測面積	公簿面積	差
21番	176m ²	191m ²	-15m ²
28番	278m ²	195m ²	+83m ²
37番	95m ²	95m ²	±0m ²
38番	71m ²	122m ²	-51m ²
39番	115m ²	168m ²	-53m ²
合 計	735m ²	771m ²	-36m ²

令和5年4月 6日調査測量
令和5年5月24日作成

図面の名称		現 況 求 積 図	
所 在 地		相模原市緑区青山字大堀21 外4筆	
縮 尺		図面番号	2/3
作 成 者		神奈川県相模原市中央区千代田一丁目6番12号 土地家屋調査士法人梅津測量設計 代表社員 梅津 賢一 TEL(042)753-0341	

座 標 求 積 表

地 番	㊦ 無番地A				
測 点	X _n	Y _n	(X _n +1-X _n -1) Y _n	距 離	境界標の種類
A70	-48124.976	-52602.177	747266.526462	13.98	計算点
A67	-48138.912	-52603.357	973688.138070	5.84	計算点
A72	-48143.486	-52599.724	1091286.473828	16.18	計算点
A153	-48159.659	-52599.036	863465.774976	1.55	計算点
A154	-48159.902	-52597.504	-880008.839424	16.98	計算点
A71	-48142.928	-52598.227	-1160159.092939	6.49	計算点
A68	-48137.845	-52602.263	-958518.436386	13.30	計算点
A69	-48124.706	-52600.195	-676911.909455	2.00	計算点
		倍 面 積	108.635132		
		面 積	54.3175660		
		地 積	54.31	m ²	

地 番	㊧ 無番地B				
測 点	X _n	Y _n	(X _n +1-X _n -1) Y _n	距 離	境界標の種類
A147	-48123.825	-52557.075	231251.130000	4.41	計算点
A146	-48128.244	-52557.023	432491.742267	3.83	計算点
A145	-48132.054	-52556.608	443998.224384	5.01	計算点
A122	-48136.692	-52554.707	262037.769102	8.38	計算点
A119	-48137.040	-52546.329	4571.530623	3.94	計算点
A118	-48136.779	-52542.390	-100093.252950	2.85	計算点
A116	-48135.135	-52540.058	-308567.760634	4.55	計算点
A115	-48130.906	-52538.359	-620110.251277	7.58	計算点
A61	-48123.332	-52538.746	-395038.831174	1.80	計算点
A151	-48123.387	-52540.545	433774.739520	8.26	計算点
A150	-48131.588	-52539.495	609247.984020	4.54	計算点
A117	-48134.983	-52542.509	191727.615341	3.85	計算点
A120	-48135.237	-52546.352	-4151.161808	8.01	計算点
A121	-48134.904	-52554.359	-336453.006318	6.12	計算点
A149	-48128.835	-52555.148	-581259.936880	5.07	計算点
A148	-48123.844	-52556.075	-263305.935750	1.00	計算点
		倍 面 積	120.598466		
		面 積	60.2992330		
		地 積	60.29	m ²	


地 番	㊨ 22				
測 点	X _n	Y _n	(X _n +1-X _n -1) Y _n	距 離	境界標の種類
A161	-48123.387	-52540.545	406453.656120	8.26	計算点
A150	-48131.588	-52539.495	609247.984020	4.54	計算点
A117	-48134.983	-52542.509	191727.615341	3.85	計算点
A120	-48135.237	-52546.352	-4151.161808	8.01	計算点
A121	-48134.904	-52554.359	-336453.006318	6.12	計算点
A149	-48128.835	-52555.148	-581259.936880	5.07	計算点
A148	-48123.844	-52556.075	-261886.921725	0.43	計算点
A60	-48123.852	-52555.643	-24017.928851	15.10	計算点
		倍 面 積	-339.700101		
		面 積	169.8500505		
		地 積	169.85	m ²	

合 計	169m ²
公簿面積	168m ² +1m ²

令和5年4月 6日調査測量
令和5年5月24日作成

図面の名称	現 況 求 積 図		
所 在 地	相模原市緑区青山字大堀21 外4筆		
縮 尺		図面番号	3／3
作 成 者	神奈川県相模原市中央区千代田一丁目6番12号 土地家屋調査士法人梅津測量設計 代表社員 梅津 賢一 TEL(042)753-0341		

※本図面は、隣接土地所有者との境界未確認のため確定図ではありません。
境界確認後、地形・地積に変更が生じる場合がございます。

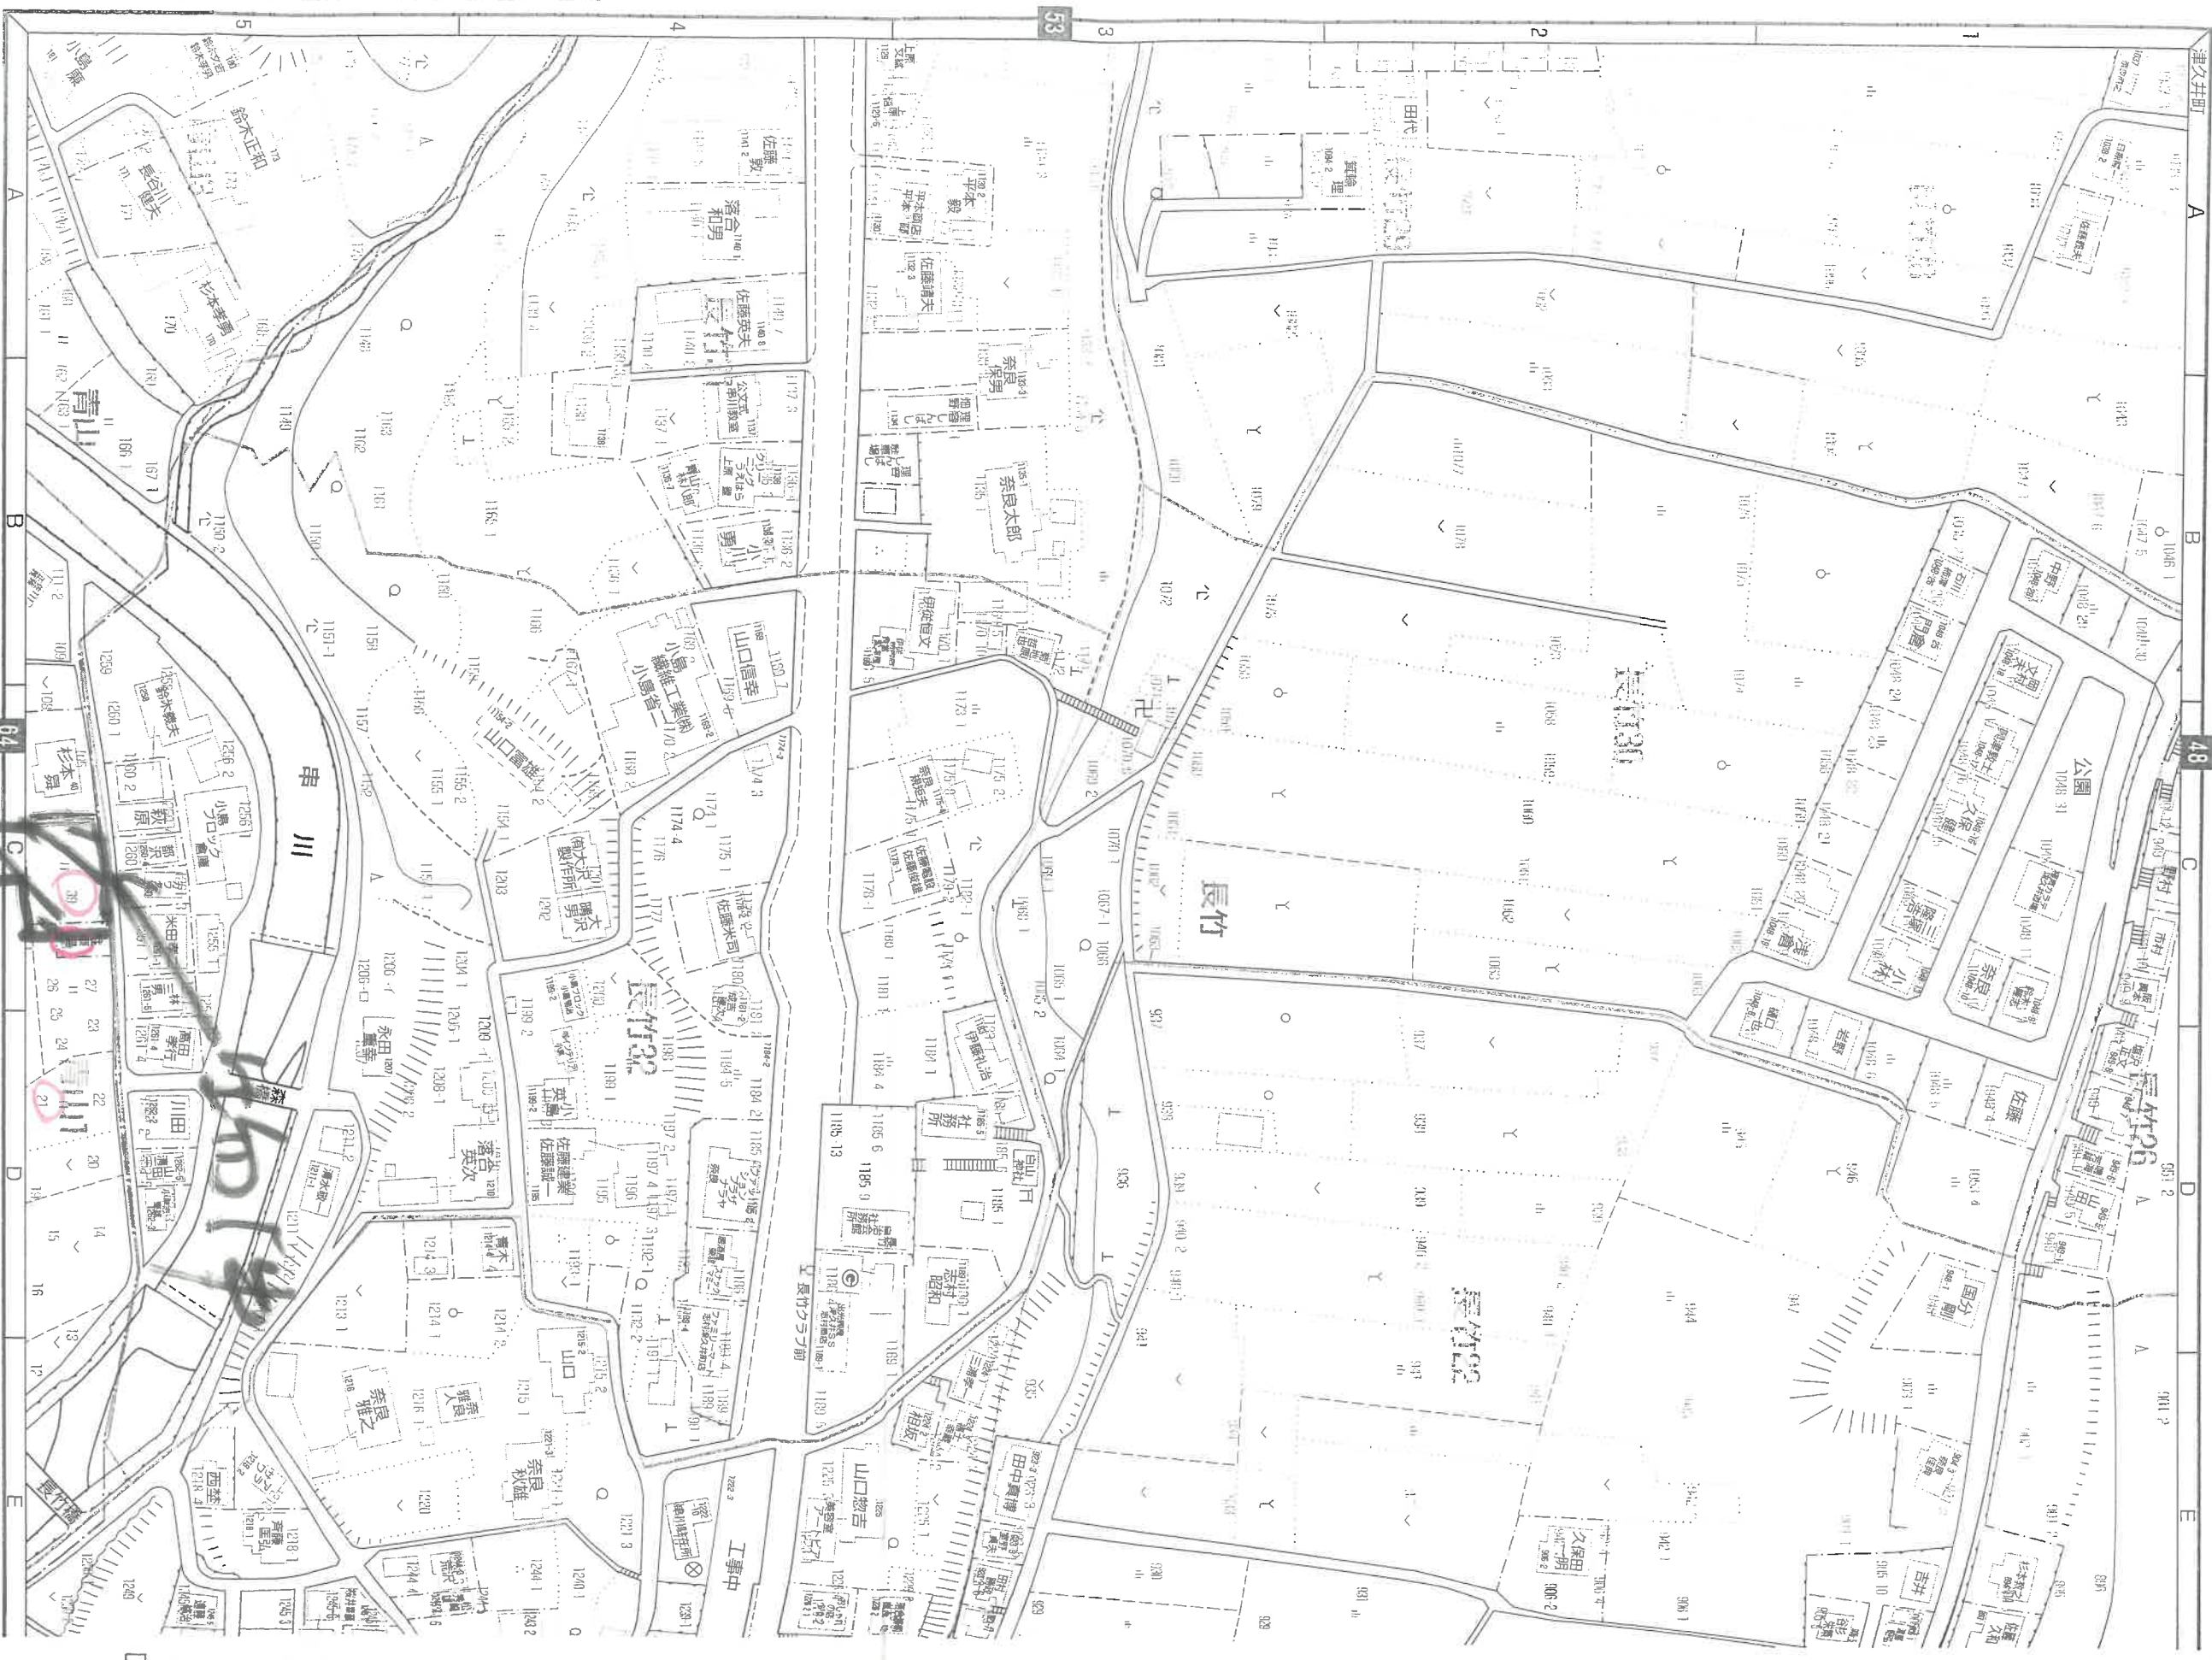

事業実施の際は詳細を、それぞれ担当行政機関でご確認願います。

