



2025/10/22 10:24 現在の情報です。

表 題 部 (土地の表示)		調製	平成18年3月6日	不動産番号	0219005119536
地図番号	余白	筆界特定	余白		
所 在	津久井郡津久井町青山字小地原下			余白	
	相模原市津久井町青山字小地原下			平成18年3月20日合併に伴う変更 平成18年6月23日登記	
	相模原市緑区青山字小地原下			平成22年4月1日区制施行 平成22年7月13日登記	
① 地 番	② 地 目	③ 地 積	m	原因及びその日付〔登記の日付〕	
1729番	畑	1004:		余白	
1729番1	余白	1001:		①③1729番1ないし同番3に分筆 〔平成3年10月1日〕	
余白	余白	余白	:	管轄転属により登記 平成18年3月6日	
余白	余白	671:		③錯誤 ③1729番1、1729番4に分筆 〔令和2年12月10日〕	
余白	余白	227:		③1729番1、1729番5に分筆 〔令和6年5月21日〕	

権 利 部 (甲 区) (所有権に関する事項)			
順位番号	登 記 の 目 的	受付年月日・受付番号	権 利 者 そ の 他 の 事 項
1	所有権移転	平成1年1月30日 第664号	原因 昭和63年6月6日相続 共有者 津久井郡津久井町青山2427番地 持分6分の2 門倉久人 津久井郡津久井町中野1022番地9 6分の1 宮本公子 横浜市鶴見区東寺尾一丁目9番17号 6分の1 清水ミエ子 相模原市水川町6番15号 6分の2 門倉健一 順位1番の登記を移記
付記1号	1番登記名義人住所変更	令和6年8月21日 第31627号	原因 平成19年3月29日住所移転 平成22年4月1日区制施行 共有者門倉久人の住所 相模原市緑区青山17 19番地2
付記2号	1番登記名義人住所変更	令和6年8月21日 第31628号	原因 平成6年7月12日住所移転 共有者清水ミエ子の住所 横浜市鶴見区東寺尾 一丁目10番11号
	余白	余白	管轄転属により登記 平成18年3月6日
2	門倉久人を除く共有者全員持分全部 移転	令和6年8月21日 第31629号	原因 令和6年8月20日持分放棄 所有者 相模原市緑区青山1719番地2 持分6分の4 門倉久人

- * 「登記の目的」欄に「相続人申告」と記載されている登記は、所有権の登記名義人（所有者）の相続人からの申出に基づき、登記官が職権で、申出があった相続人の住所・氏名等を付記したものであり、権利関係を公示するものではない。
- * 下線のあるものは抹消事項であることを示す。



2024/11/01 10:22 現在の情報です。

表 題 部 (土地の表示)		調製	余白	不動産番号	0219010073127
地図番号	余白	筆界特定	余白		
所 在	相模原市緑区青山字小地原下			余白	
① 地 番	②地 目	③ 地 積	m ²	原因及びその日付〔登記の日付〕	
1726番8	畑	143	:	1726番1から分筆	
			:	〔平成25年4月4日〕	

権 利 部 (甲 区) (所有権に関する事項)			
順位番号	登 記 の 目 的	受付年月日・受付番号	権 利 者 そ の 他 の 事 項
1	合併による所有権登記	平成25年3月28日 第15384号	所有者 相模原市緑区青山1100番地 佐藤 つる子 順位2番の登記を転写 平成25年3月28日受付 第15386号
2	所有権移転	令和2年7月20日 第25481号	原因 平成31年4月24日相続 所有者 相模原市緑区青山1109番地 卯野 美由紀

* 「登記の目的」欄に「相続人申告」と記載されている登記は、所有権の登記名義人（所有者）の相続人からの申出に基づき、登記官が職権で、申出があった相続人の住所・氏名等を付記したものであり、権利関係を公示するものではない。
* 下線のあるものは抹消事項であることを示す。



2024/11/01 10:22 現在の情報です。

表 題 部 (土地の表示)		調製	余白	不動産番号	0219010073126
地図番号	余白	筆界特定	余白		
所 在	相模原市緑区青山字小地原下			余白	
① 地 番	②地 目	③ 地 積	m ²	原因及びその日付〔登記の日付〕	
1726番7	畑	16:	:	1726番1から分筆 〔平成25年4月4日〕	

権 利 部 (甲 区) (所 有 権 に 関 す る 事 項)			
順位番号	登 記 の 目 的	受付年月日・受付番号	権 利 者 そ の 他 の 事 項
1	合併による所有権登記	平成25年3月28日 第15384号	所有者 相模原市緑区青山1100番地 佐藤 つる子 順位2番の登記を転写 平成25年3月28日受付 第15386号
2	所有権移転	令和2年7月20日 第25481号	原因 平成31年4月24日相続 所有者 相模原市緑区青山1109番地 卯野 美由紀

- * 「登記の目的」欄に「相続人申告」と記載されている登記は、所有権の登記名義人（所有者）の相続人からの申出に基づき、登記官が職権で、申出があった相続人の住所・氏名等を付記したものであり、権利関係を公示するものではない。
- * 下線のあるものは抹消事項であることを示す。



2024/11/01 10:21 現在の情報です。

表 題 部 (土地の表示)		調製	平成18年3月6日	不動産番号	0219005119537
地図番号	余白	筆界特定	余白		
所 在	津久井郡津久井町青山字小地原下			余白	
	相模原市津久井町青山字小地原下			平成18年3月20日合併に伴う変更 平成18年6月23日登記	
	相模原市緑区青山字小地原下			平成22年4月1日区制施行 平成22年7月13日登記	
① 地 番	②地 目	③ 地 積	㎡	原因及びその日付〔登記の日付〕	
1729番2	畑		0:99 :	1729番から分筆 〔平成3年10月1日〕	
余白	余白	余白	:	管轄転属により登記 平成18年3月6日	

権 利 部 (甲 区) (所 有 権 に 関 す る 事 項)			
順位番号	登 記 の 目 的	受付年月日・受付番号	権 利 者 そ の 他 の 事 項
1	所有権移転	平成1年1月30日 第664号	原因 昭和63年6月6日相続 共有者 津久井郡津久井町青山2427番地 持分6分の2 門 倉 久 人 津久井郡津久井町中野1022番地9 6分の1 宮 本 公 子 横浜市鶴見区東寺尾一丁目9番17号 6分の1 清 水 ミ エ 子 相模原市水川町6番15号 6分の2 門 倉 健 一 順位1番の登記を移記
付記1号	1番登記名義人住所変更	令和6年8月21日 第31627号	原因 平成19年3月29日住所移転 平成22年4月1日区制施行 共有者門倉久人の住所 相模原市緑区青山17 19番地2
付記2号	1番登記名義人住所変更	令和6年8月21日 第31628号	原因 平成6年7月12日住所移転 共有者清水ミエ子の住所 横浜市鶴見区東寺尾 一丁目10番11号
	余白	余白	管轄転属により登記 平成18年3月6日
2	門倉久人を除く共有者全員持分全部 移転	令和6年8月21日 第31629号	原因 令和6年8月20日持分放棄 所有者 相模原市緑区青山1719番地2 持分6分の4 門 倉 久 人

- * 「登記の目的」欄に「相続人申告」と記載されている登記は、所有権の登記名義人（所有者）の相続人からの申出に基づき、登記官が職権で、申出があった相続人の住所・氏名等を付記したものであり、権利関係を公示するものではない。
- * 下線のあるものは抹消事項であることを示す。



2024/11/01 10:21 現在の情報です。

表 題 部 (土地の表示)		調製	平成18年3月6日	不動産番号	0219005119538
地図番号	余白	筆界特定	余白		
所 在	津久井郡津久井町青山字小地原下			余白	
	相模原市津久井町青山字小地原下			平成18年3月20日合併に伴う変更 平成18年6月23日登記	
	相模原市緑区青山字小地原下			平成22年4月1日区制施行 平成22年7月13日登記	
① 地 番	②地 目	③ 地 積	m ²	原因及びその日付〔登記の日付〕	
1729番3	畑		2:09	1729番から分筆 〔平成3年10月1日〕	
余白	余白	余白	:	管轄転属により登記 平成18年3月6日	

権 利 部 (甲 区) (所有権に関する事項)			
順位番号	登 記 の 目 的	受付年月日・受付番号	権 利 者 そ の 他 の 事 項
1	所有権移転	平成1年1月30日 第664号	原因 昭和63年6月6日相続 共有者 津久井郡津久井町青山2427番地 持分6分の2 門倉久人 津久井郡津久井町中野1022番地9 6分の1 宮本公子 横浜市鶴見区東寺尾一丁目9番17号 6分の1 清水ミエ子 相模原市水川町6番15号 6分の2 門倉健一 順位1番の登記を移記
付記1号	1番登記名義人住所変更	令和6年8月21日 第31627号	原因 平成19年3月29日住所移転 平成22年4月1日区制施行 共有者門倉久人の住所 相模原市緑区青山17 19番地2
付記2号	1番登記名義人住所変更	令和6年8月21日 第31628号	原因 平成6年7月12日住所移転 共有者清水ミエ子の住所 横浜市鶴見区東寺尾 一丁目10番11号
	余白	余白	管轄転属により登記 平成18年3月6日
2	門倉久人を除く共有者全員持分全部 移転	令和6年8月21日 第31629号	原因 令和6年8月20日持分放棄 所有者 相模原市緑区青山1719番地2 持分6分の4 門倉久人

- * 「登記の目的」欄に「相続人申告」と記載されている登記は、所有権の登記名義人（所有者）の相続人からの申出に基づき、登記官が職権で、申出があった相続人の住所・氏名等を付記したものであり、権利関係を公示するものではない。
- * 下線のあるものは抹消事項であることを示す。

地番1729-1、1729-5

地積測量図

土地の所在相模原市緑区青山字小地原下

求積表

地番	① 1729-1			
点名	X _n	Y _n	X _{n+1} -X _{n-1}	Y _n ・(X _{n+1} -X _{n-1})
Z6	85.224	173.405	-0.935	-162.133675
Z5	94.329	159.041	18.403	2926.831523
Z2	103.627	164.607	8.279	1362.781353
Z82	102.608	166.369	-6.170	-1026.496730
Z53	97.457	175.277	-0.035	-6.134695
Z54	102.573	179.102	1.425	255.220350
Z56	98.882	179.885	-7.309	-1314.779465
12	95.264	182.367	-13.658	-2490.768486
倍面積				-455.479825
面積				227.7399125
地積				227.73㎡
坪数				68.89坪

地番	② 1729-5			
点名	X _n	Y _n	X _{n+1} -X _{n-1}	Y _n ・(X _{n+1} -X _{n-1})
D7	60.605	151.429	-17.494	-2649.098926
Z3	67.730	143.119	33.724	4826.545156
Z5	94.329	159.041	17.494	2782.263254
Z6	85.224	173.405	-33.724	-5847.910220
倍面積				-888.200736
面積				444.1003680
地積				444.10㎡
坪数				134.34坪

座標リスト

点名	X座標	Y座標
15	84.418	194.403
16	96.706	183.558
17	102.139	180.683

マーク	標識の種類	マーク	標識の種類
◎	官コンクリート杭	●	金属鉄
P◎	官金属標	○	金属鉄(図上点)
B◎	官金属鉄	□	プラスチック杭
田	コンクリート杭	□	プラスチック杭(図上点)
◇	金属標	○	図上点
◇	金属標(図上点)	*	マンホール蓋中心

測量年月日令和 6 年 5 月 2 日

測地系任意座標

作成者神奈川県相模原市中央区中央二丁目3番11号


土地家屋調査士 細野 雄 太 郎

(令和 6 年 5 月 2 日作成)

申請人門倉久人 宮本公子

清水ミエ子 門倉健一

縮尺1/250

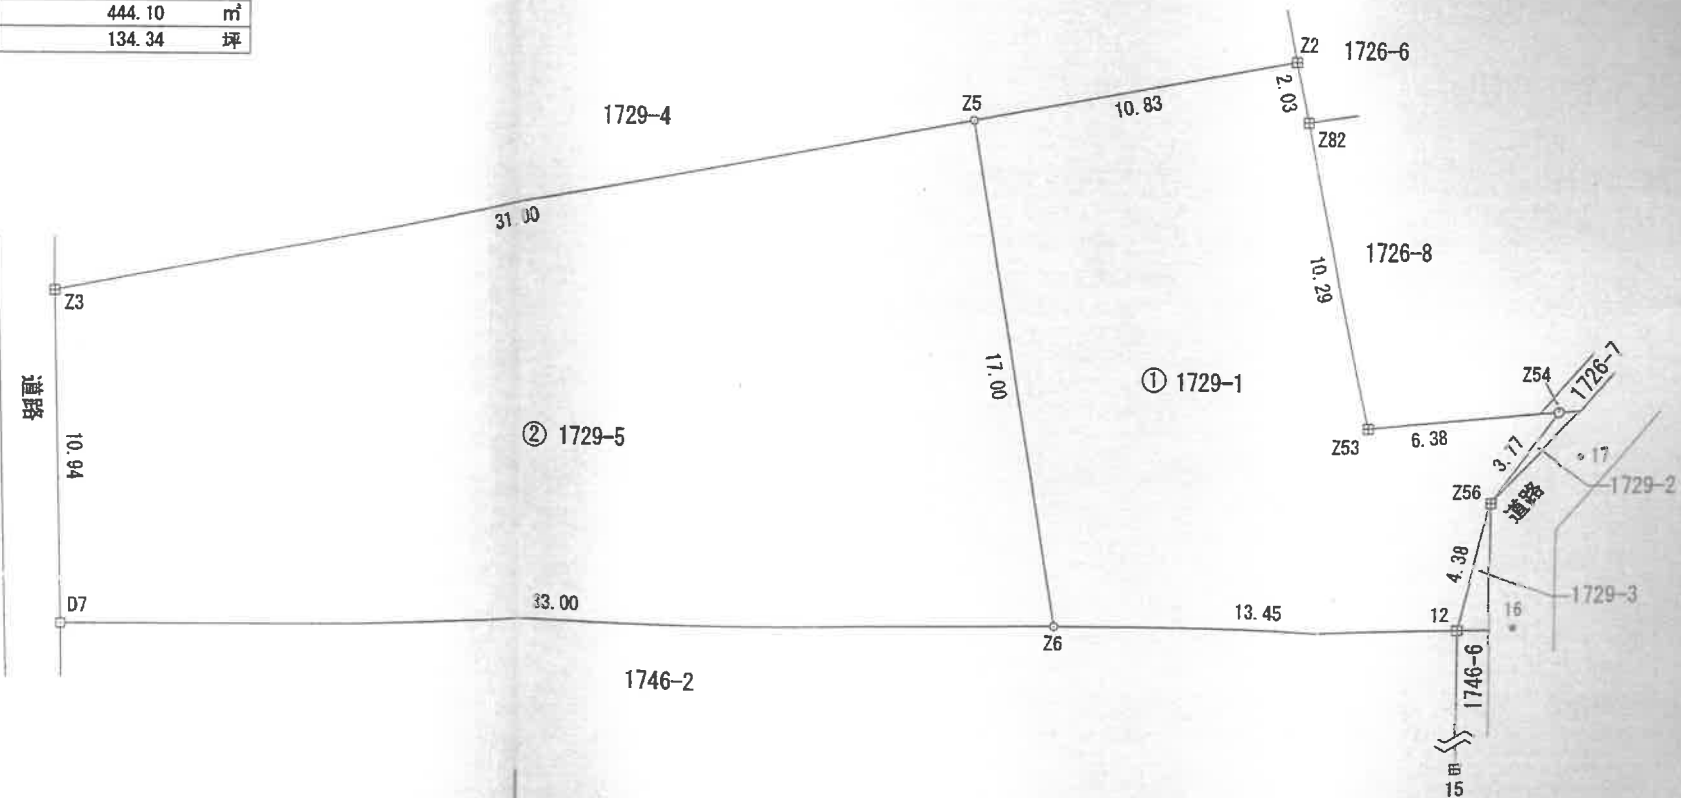


地番1726-1、-3~-8

土地の所在相模原市緑区青山字小地原下

地積測量図 1/2

座標求積表						
地番	名称	X	Y	辺長	$X_{n+1}-X_n$	$Y_n(X_{n+1}-X_n)$
1726-1	38	146.495	156.510	30.61	-18.967	-2968.525170
-1	45	120.507	140.325	3.03	-28.560	-4007.682000
①	46	117.935	138.723	9.50	-7.135	-989.788605
	Z51	113.372	147.058	5.01	-6.922	-1017.935476
	Z75	111.013	151.483	33.52	26.102	3954.009266
	Z77	139.474	169.208	14.50	35.482	6003.838256
					倍面積	973.916271
					面積	486.9581355
					地積	486.95 m ²
					坪数	147.30 坪
1726-3	37	147.286	157.003	0.93	3.935	617.806805
-3	38	146.495	156.510	14.50	-7.812	-1222.656120
②	Z77	139.474	169.208	0.31	-6.750	-1142.154000
	Z76	139.745	169.377	4.75	3.086	522.697422
	Z74	142.560	165.551	9.76	7.541	1248.420091
					倍面積	24.114198
					面積	12.0570990
					地積	12.05 m ²
					坪数	3.64 坪
1726-4	Z76	139.745	169.377	0.31	0.636	107.723772
-4	Z77	139.474	169.208	1.94	-1.211	-204.910888
③	Z78	138.534	170.909	0.42	-0.636	-108.698124
	Z73	138.838	170.609	1.52	1.211	206.607499
					倍面積	0.722259
					面積	0.3611295
					地積	0.36 m ²
					坪数	0.10 坪
1726-5	Z79	135.769	173.315	16.36	-15.251	-2643.227065
-5	Z81	119.852	177.109	1.30	-14.811	-2623.161399
④	Z80	120.958	177.798	10.09	10.927	1942.798746
	Z65	130.779	175.458	4.62	14.145	2481.853410
	K29	135.103	173.810	0.82	4.990	867.311900
					倍面積	25.575592
					面積	12.7877960
					地積	12.78 m ²
					坪数	3.86 坪
1726-6	Z79	135.769	173.315	1.63	17.227	2985.697505
-6	Z72	137.079	172.341	2.04	2.765	476.522865
⑤	Z78	138.534	170.909	1.94	2.395	409.327055
	Z77	139.474	169.208	33.52	-27.521	-4656.773368
	Z75	111.013	151.483	5.05	-30.840	-4671.735720
	Z52	108.634	155.947	12.03	-8.405	-1310.734535
	Z82	102.608	166.369	20.31	11.218	1866.327442
	Z81	119.852	177.109	16.36	33.161	5873.111549
					倍面積	971.742793
					面積	485.8713965
					地積	485.87 m ²
					坪数	146.97 坪

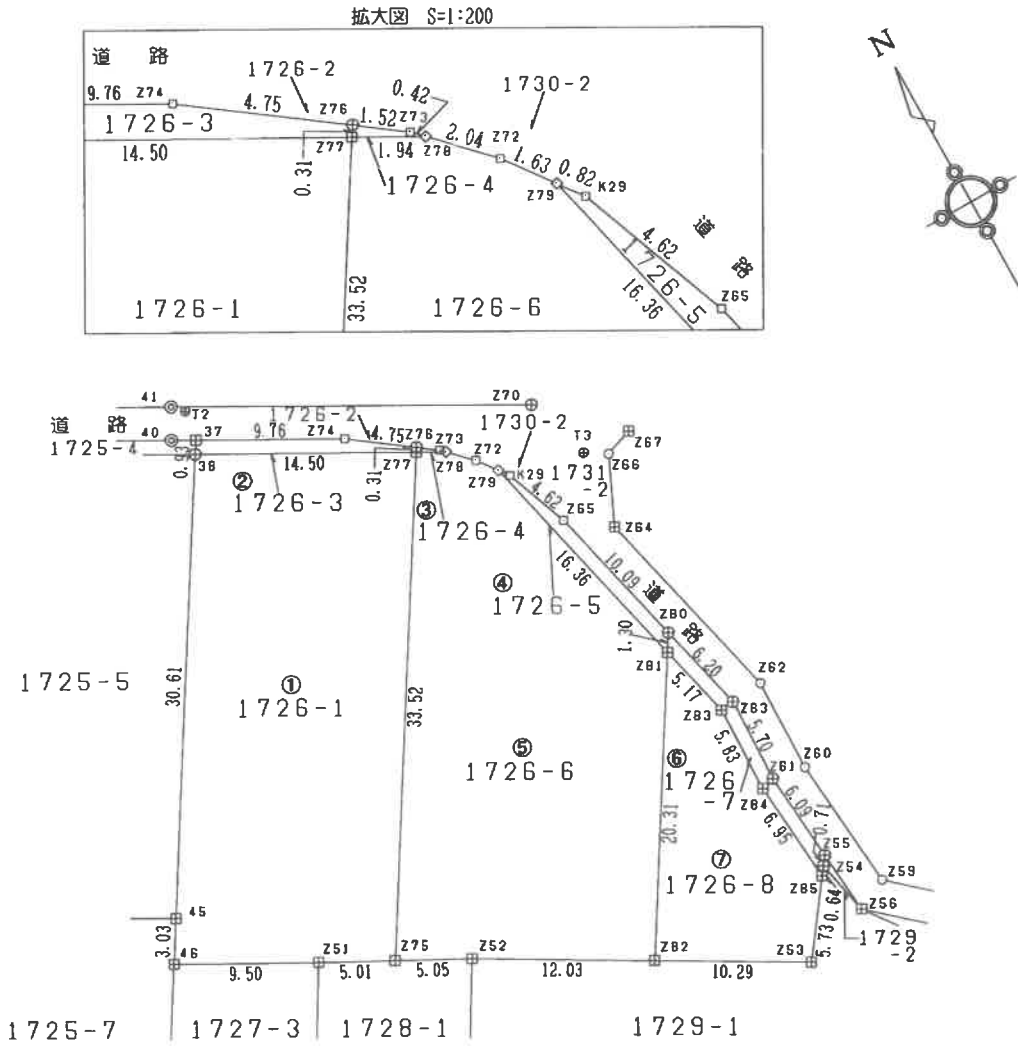

凡例

民コンクリート杭

民プレート標

金属釘

プラスチック杭

市コンクリート杭

図上点

測地系

任意座標

座標系

測量年月日

平成25年 2月23日

作成者

神奈川県相模原市中央区中央2丁目3番11号
土地家屋調査士 細野正明

申請人

佐藤 つる子

縮尺

1/500

地番	1726-1,-3~-8	地積測量図 2/2
土地の所在	相模原市緑区青山字小地原下	

座標求積表

地番	名称	X	Y	辺長	$X_{n+1}-X_n$	$Y_n(X_{n+1}-X_n)$
1726	Z80	120.958	177.798	1.30	4.928	876.188544
-7	Z81	119.852	177.109	5.17	-6.144	-1088.157696
⑤	Z83	114.814	178.310	5.83	-10.872	-1938.586320
	Z84	108.980	178.125	6.95	-12.760	-2272.875000
	Z85	102.054	178.714	0.64	-6.407	-1145.020598
	Z54	102.573	179.102	0.71	1.093	195.758486
	Z55	103.147	179.531	6.09	6.648	1193.522088
	Z61	109.221	179.027	5.70	11.777	2108.400979
	Z63	114.924	179.235	6.20	11.737	2103.681195
倍面積						32.911678
面積						16.4558390
地積						16.45 m ²
坪数						4.97 坪
1726	Z81	119.852	177.109	20.31	-12.206	-2161.792454
-8	Z82	102.608	166.369	10.29	-22.395	-3725.833755
⑦	Z53	97.457	175.277	5.73	-0.554	-97.103458
	Z85	102.054	178.714	6.95	11.523	2059.321422
	Z84	108.980	178.125	5.83	12.760	2272.875000
	Z83	114.814	178.310	5.17	10.872	1938.586320
倍面積						286.053075
面積						143.0265375
地積						143.02 m ²
坪数						43.26 坪

座標リスト

点名	X	Y
40	148.057	155.609
41	149.994	156.648
Z70	138.471	177.341
Z67	133.804	182.062
Z64	128.756	178.155
Z56	98.882	179.885
T2	149.289	157.327
T3	133.976	178.785

作成者	神奈川県相模原市中央区中央2丁目3番11号 土地家屋調査士 細野正明  (平成25年 3月25日作成)	W617-2	申請人	佐藤 つる子	縮尺	1/
-----	--	--------	-----	--------	----	----

12-203

津久井郡津久井町青山字小地原下1731番外地先 道路現況実測平面図

新則道路
北

S=1:250

元年1月11日立会

私所有の土地と(道路)との境界は
本測量図に異議なく承諾致します

所有地番	住 所	氏 名	印


座標値

データ アウト

No	NAME	X	Y
0001	(0)	73.482	-12.542
0002	(0)	72.095	-14.170
0003	(0)	52.753	0.000
0005	(0)	34.644	9.892
0006	(0)	34.412	7.541
0007	(0)	24.631	7.202
0008	(0)	25.731	5.254
0009	(0)	19.338	5.073
0010	(0)	19.901	2.966
0011	(0)	-4.157	2.372
0012	(0)	-1.997	0.490
0013	(0)	5.687	-7.207
0014	(0)	4.164	-8.746
0015	(0)	-3.405	-1.085
0020	(0)	51.748	-1.888

境界標
の種類


- ◎ 官石
- 民石
- プラ杭

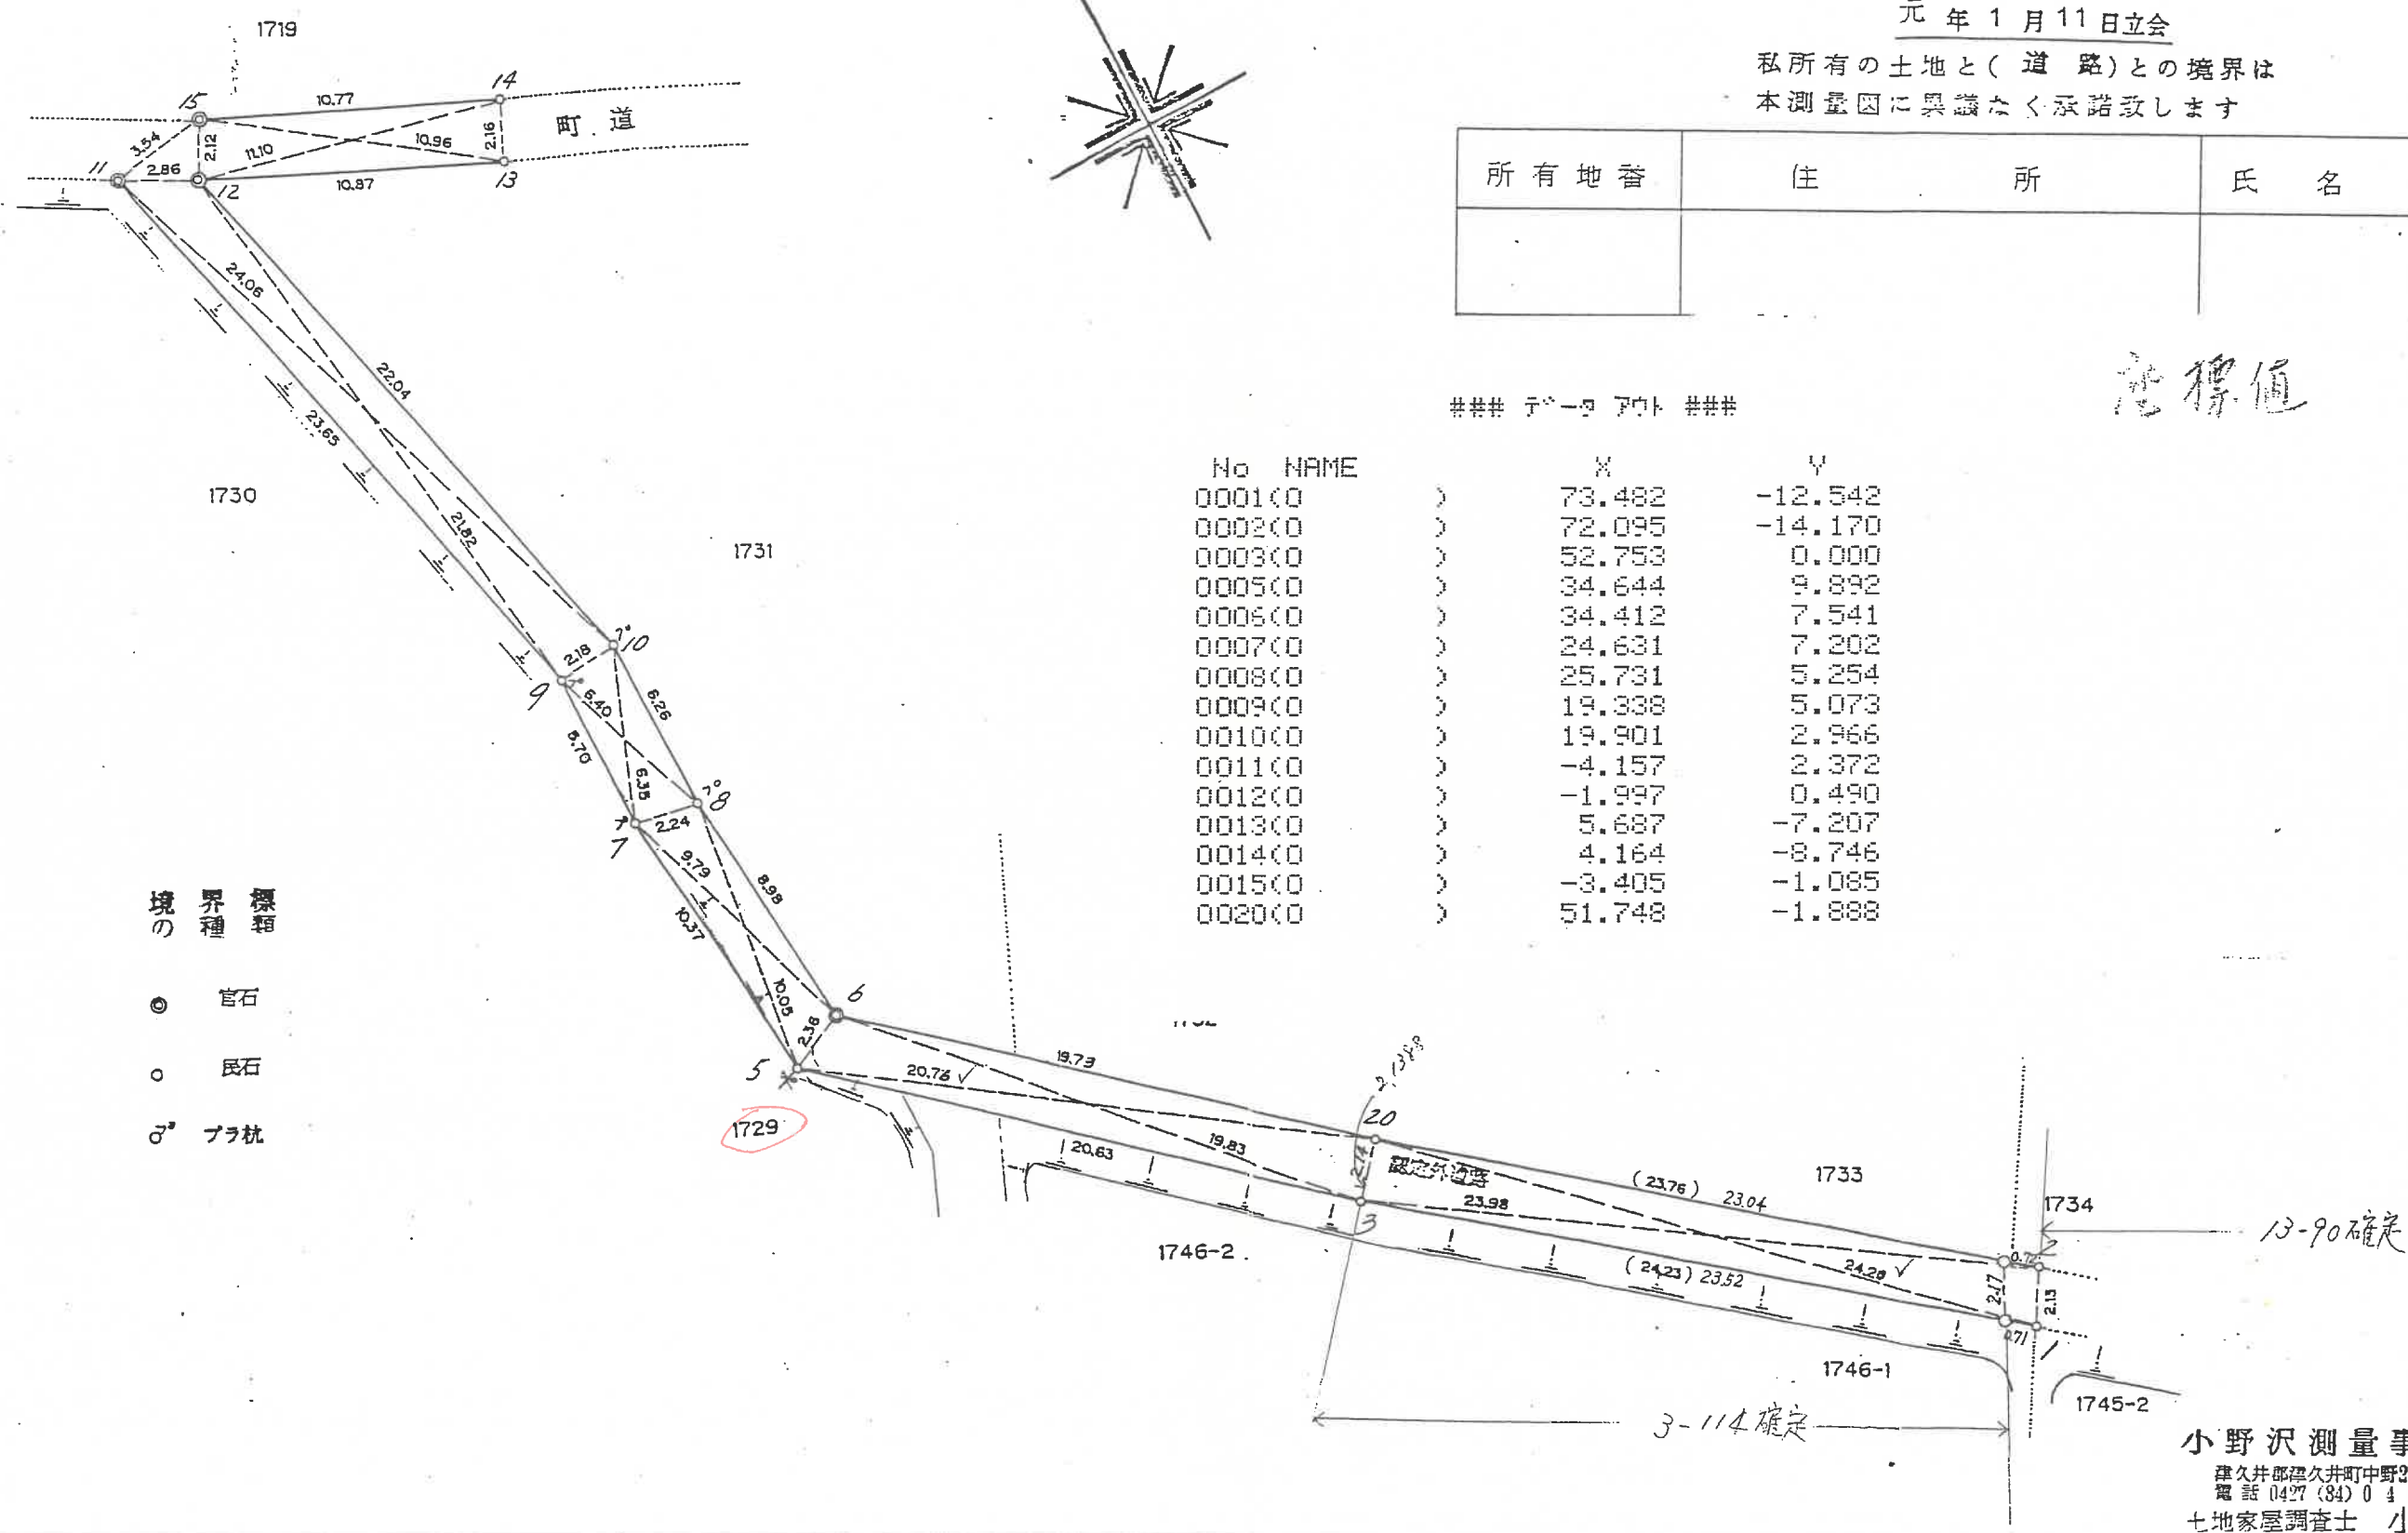

小野沢測量事務所

津久井郡津久井町中野382番地7
電話 0427 (84) 0499 番

七地家屋調査士 小野沢 堅

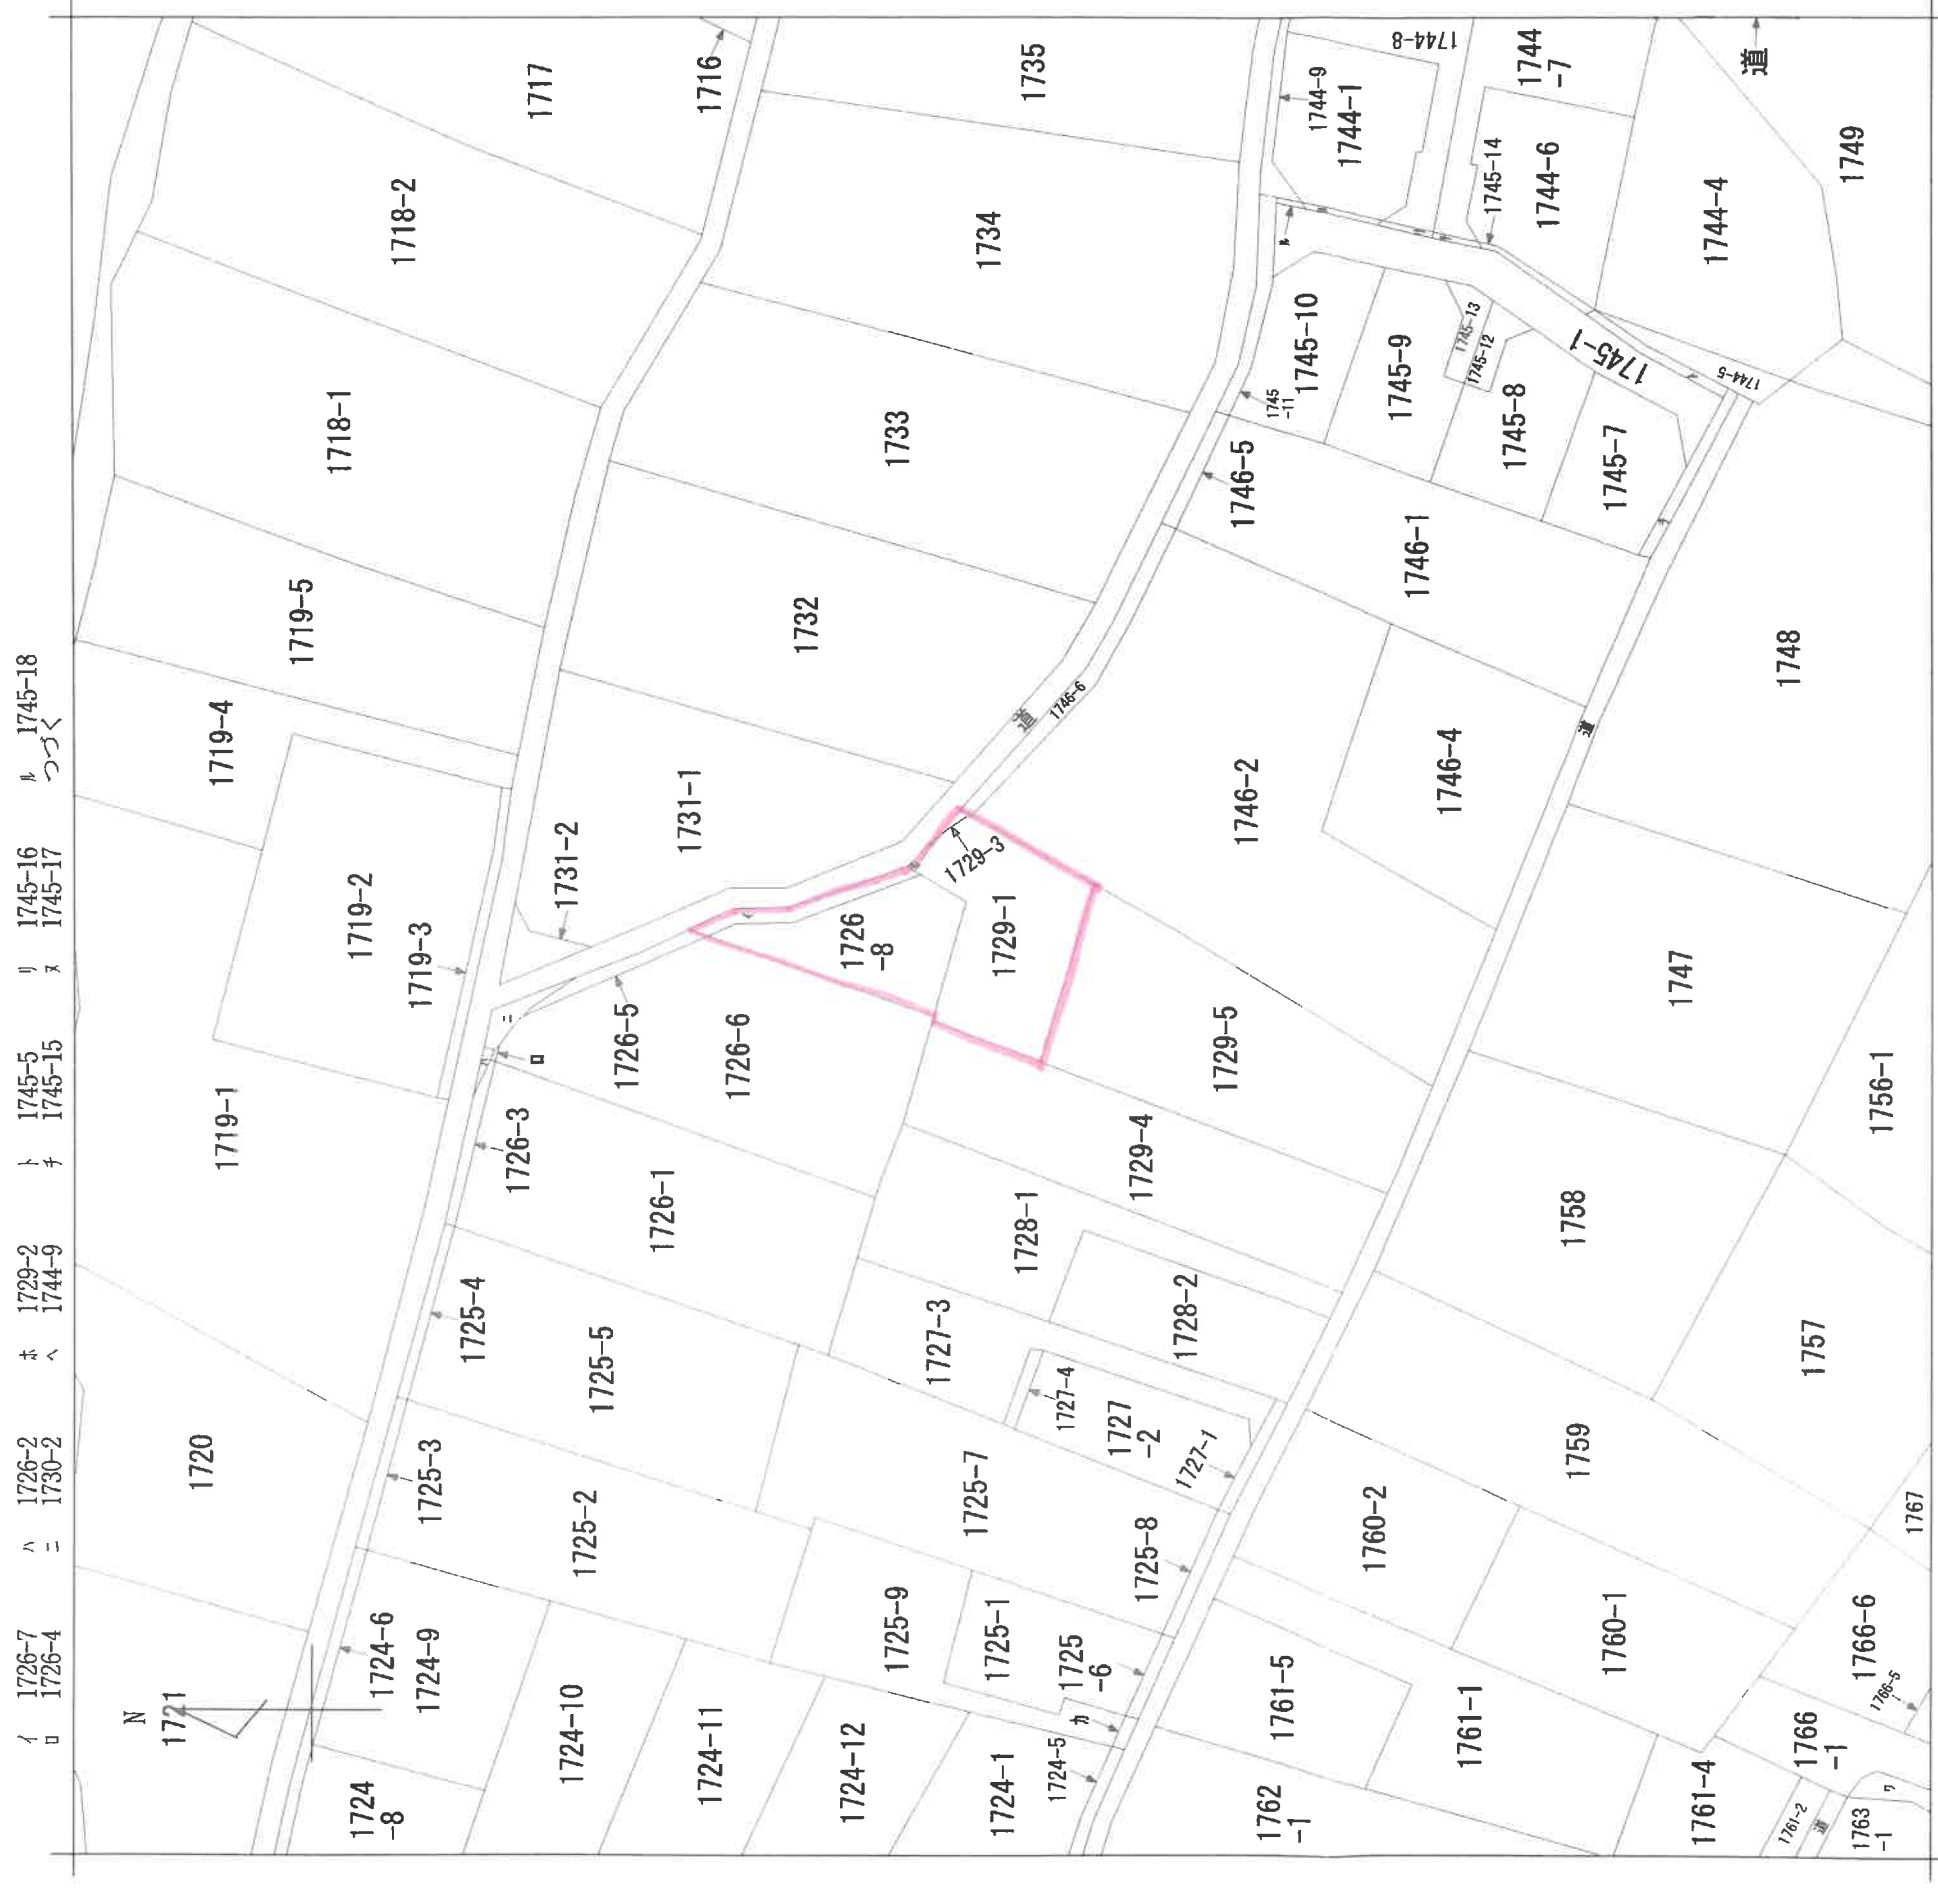

請求部分		所在		相模原市緑区青山字小地原下				地番		1729番1					
出力縮尺		1/600		精度区分		座標系 番号又は記号		分類		地図に準ずる図面		種類		旧土地台帳附属地図	
作成年月日		大正13年3月				備付年月日 (原図)				補記事項					

表示年月日：2024/11/01

7 1745-6
7 1766-2
カ 1725-10

45	52	53	54
62	63	64	
73			74

