



2025/07/09 09:40 現在の情報です。

表 題 部 (土地の表示)		調製	余白	不動産番号	0218001165769
地図番号	余白	筆界特定	余白		
所 在	海老名市本郷字上谷津			余白	
① 地 番	②地 目	③ 地 積	m ²	原因及びその日付〔登記の日付〕	
4179番22	畑	56:	:	4179番2から分筆 〔平成16年1月5日〕	
余白	雑種地	余白	:	②平成16年9月16日地目変更 〔平成16年11月18日〕	

権 利 部 (甲 区) (所 有 権 に 関 す る 事 項)			
順位番号	登 記 の 目 的	受付年月日・受付番号	権 利 者 そ の 他 の 事 項
1	所有権移転	昭和57年11月9日 第47238号	原因 昭和57年4月24日相続 所有者 厚木市飯山3142番地3 鈴野篤美 順位1番の登記を転写 平成15年12月15日受付 第56686号
2	所有権移転	平成16年11月26日 第50084号	原因 平成16年11月26日売買 所有者 高座郡寒川町小谷四丁目3番23号 戸田建設株式会社
3	所有権移転	平成17年6月27日 第23588号	原因 平成17年6月25日売買 所有者 海老名市本郷4182番地の1 吉野才次郎
4	信託財産となった旨の登記	令和3年4月1日 第11775号	原因 令和3年3月24日自己信託 受託者 神奈川県海老名市本郷4182番地の1 吉野才次郎
	信託	余白	信託目録第60号

権 利 部 (乙 区) (所 有 権 以 外 の 権 利 に 関 す る 事 項)			
順位番号	登 記 の 目 的	受付年月日・受付番号	権 利 者 そ の 他 の 事 項
1	抵当権設定仮登記	平成13年7月5日 第30653号	原因 平成13年6月26日金銭消費貸借同日 設定 債権額 金5,000万 利息 年8% (年365日日割計算) 損害金 年18% (年365日日割計算) 債務者 厚木市飯山3142番地3 鈴野篤美 権利者 横浜市磯子区汐見台三丁目9番地39 04棟421号 門澤幸雄 共同担保 目録(第2282号 順位1番の登記を転写 平成15年12月15日受付 第56686号
	余白抹消	余白抹消	余白抹消
2	1 番仮登記抹消	平成16年11月26日 第50082号	原因 平成16年11月26日解除

- * 「登記の目的」欄に「相続人申告」と記載されている登記は、所有権の登記名義人（所有者）の相続人からの申出に基づき、登記官が職権で、申出があった相続人の住所・氏名等を付記したものであり、権利関係を公示するものではない。
- * 下線のあるものは抹消事項であることを示す。



2025/07/09 09:40 現在の情報です。

表 題 部 (土地の表示)		調製	平成10年2月26日	不動産番号	0218000451423
地図番号	余白	筆界特定	余白		
所 在	海老名市本郷字上谷津			余白	
① 地 番	② 地 目	③ 地 積	町 反 畝 歩 部	原因及びその日付〔登記の日付〕	
4182番2	畑	⑩	1208:	余白	
余白	余白		955:	③4182番2、4182番4に分筆 〔昭和43年6月12日〕	
余白	余白		776:	③4182番2、5に分筆 〔昭和48年1月8日〕	
余白	余白	余白	:	昭和63年法務省令第37号附則第2条第2項 の規定により移記 平成10年2月26日	
余白	余白		751:	③4182番2、4182番11に分筆 〔平成14年1月10日〕	
余白	余白		356:	③4182番2、4182番14に分筆 〔平成15年5月13日〕	
余白	余白		353:	③4182番2、4182番15に分筆 〔平成15年10月2日〕	
余白	余白		124:	③錯誤 〔平成16年1月5日〕	
余白	雑種地	余白	:	②平成16年9月16日地目変更 〔平成16年11月18日〕	

権 利 部 (甲 区) (所 有 権 に 関 す る 事 項)			
順位番号	登 記 の 目 的	受付年月日・受付番号	権 利 者 そ の 他 の 事 項
1	所有権移転	昭和57年11月9日 第47238号	原因 昭和57年4月24日相続 所有者 海老名市本郷4180番地 鈴野篤美 順位2番の登記を移記
付記1号	1番登記名義人表示変更	平成13年7月5日 第30652号	原因 平成13年5月10日住所移転 住所 厚木市飯山3142番地3
	余白	余白	昭和63年法務省令第37号附則第2条第2項 の規定により移記 平成10年2月26日
2	所有権移転	平成16年11月26日 第50084号	原因 平成16年11月26日売買 所有者 高座郡寒川町小谷四丁目3番23号 戸田建設株式会社
3	所有権移転	平成17年6月27日 第23588号	原因 平成17年6月25日売買 所有者 海老名市本郷4182番地の1 吉野才次郎
4	信託財産となった旨の登記	令和3年4月1日 第11775号	原因 令和3年3月24日自己信託 受託者 神奈川県海老名市本郷4182番地の1 吉野才次郎
	信託	余白	信託目録第62号

権 利 部 (乙 区) (所 有 権 以 外 の 権 利 に 関 す る 事 項)			
順位番号	登 記 の 目 的	受付年月日・受付番号	権 利 者 そ の 他 の 事 項
1	抵当権設定仮登記	平成13年7月5日 第30653号	原因 平成13年6月26日金銭消費貸借同日 設定 債権額 金5,000万 利息 年8% (年365日日割計算) 損害金 年18% (年365日日割計算) 債務者 厚木市飯山3142番地3 鈴野篤美 権利者 横浜市磯子区汐見台三丁目9番地39 04棟421号 門澤幸雄 共同担保 目録(第2282号

	余白抹消	余白抹消	余白抹消
2	1 番仮登記抹消	平成16年11月26日 第50082号	原因 平成16年11月26日解除

- * 「登記の目的」欄に「相続人申告」と記載されている登記は、所有権の登記名義人（所有者）の相続人からの申出に基づき、登記官が職権で、申出があった相続人の住所・氏名等を付記したものであり、権利関係を公示するものではない。
- * 下線のあるものは抹消事項であることを示す。



2025/07/09 09:40 現在の情報です。

表 題 部 (土地の表示)		調製	平成10年2月26日	不動産番号	0218000451426
地図番号	余白	筆界特定	余白		
所 在	海老名市本郷字上谷津				余白
① 地 番	②地 目	③ 地 積	m ²	原因及びその日付〔登記の日付〕	
4182番5	畑	178	:	4182番2から分筆 〔昭和48年1月8日〕	
余白	余白	余白	:	昭和63年法務省令第37号附則第2条第2項 の規定により移記 平成10年2月26日	
余白	余白	159	:	③4182番5、4182番16に分筆 〔平成15年10月2日〕	
余白	余白	165	:	③錯誤 〔平成16年1月5日〕	
余白	雑種地	余白	:	②平成16年9月16日地目変更 〔平成16年11月18日〕	

権 利 部 (甲 区) (所有権に関する事項)			
順位番号	登 記 の 目 的	受付年月日・受付番号	権 利 者 そ の 他 の 事 項
1	所有権移転	昭和57年11月9日 第47238号	原因 昭和57年4月24日相続 所有者 海老名市本郷4180番地 鈴 野 篤 美 順位2番の登記を移記
付記1号	1番登記名義人表示変更	平成13年7月5日 第30652号	原因 平成13年5月10日住所移転 住所 厚木市飯山3142番地3
	余白	余白	昭和63年法務省令第37号附則第2条第2項 の規定により移記 平成10年2月26日
2	所有権移転	平成16年11月26日 第50084号	原因 平成16年11月26日売買 所有者 高座郡寒川町小谷四丁目3番23号 戸 田 建 設 株 式 会 社
3	所有権移転	平成17年6月27日 第23588号	原因 平成17年6月25日売買 所有者 海老名市本郷4182番地の1 吉 野 才 次 郎
4	信託財産となった旨の登記	令和3年4月1日 第11775号	原因 令和3年3月24日自己信託 受託者 神奈川県海老名市本郷4182番地の 1 吉 野 才 次 郎
	信託	余白	信託目録第64号

権 利 部 (乙 区) (所有権以外の権利に関する事項)			
順位番号	登 記 の 目 的	受付年月日・受付番号	権 利 者 そ の 他 の 事 項
1.	抵当権設定仮登記	平成13年7月5日 第30653号	原因 平成13年6月26日金銭消費貸借同日 設定 債権額 金5,000万 利息 年8% (年365日日割計算) 損害金 年18% (年365日日割計算) 債務者 厚木市飯山3142番地3 鈴 野 篤 美 権利者 横浜市磯子区汐見台三丁目9番地3.9 04棟421号 門 澤 幸 雄 共同担保 目録(第2282号)
	余白抹消	余白抹消	余白抹消
2	1番仮登記抹消	平成16年11月26日 第50082号	原因 平成16年11月26日解除

- * 「登記の目的」欄に「相続人申告」と記載されている登記は、所有権の登記名義人(所有者)の相続人からの申出に基づき、登記官が職権で、申出があった相続人の住所・氏名等を付記したものであり、権利関係を公示するものではない。
- * 下線のあるものは抹消事項であることを示す。

地番	4179-2(A) 4179-22(B)	地積測量図
土地の所在	海老名市本郷字上谷津	

三斜求積表


地番 4179-2(A)			
NO.	底辺	高さ	倍面積
1	18.21	8.46	154.0566
2	18.21	9.53	173.5413
			倍面積 327.5979
			面積 163.7989
			地積 163.79 m ²

地番 4179-22(B)			
NO.	底辺	高さ	倍面積
1	6.38	3.15	20.0970
2	6.69	2.84	18.9996
3	15.41	1.93	29.7413
4	15.41	2.86	44.0726
			倍面積 112.9105
			面積 56.4552
			地積 56.45 m ²

総計 220.2541 m²

座標一覧表

測点名	X	座標	Y	座標
P229	-65215.205		-39107.046	
73	-65213.347		-39120.585	
Y37	-65239.203		-39126.001	
Y25	-65240.055		-39123.154	
Y31	-65231.077		-39121.099	
Y32	-65229.346		-39118.638	
Y33	-65225.231		-39118.135	
Y13	-65226.476		-39107.953	
Y10	-65224.642		-39122.951	

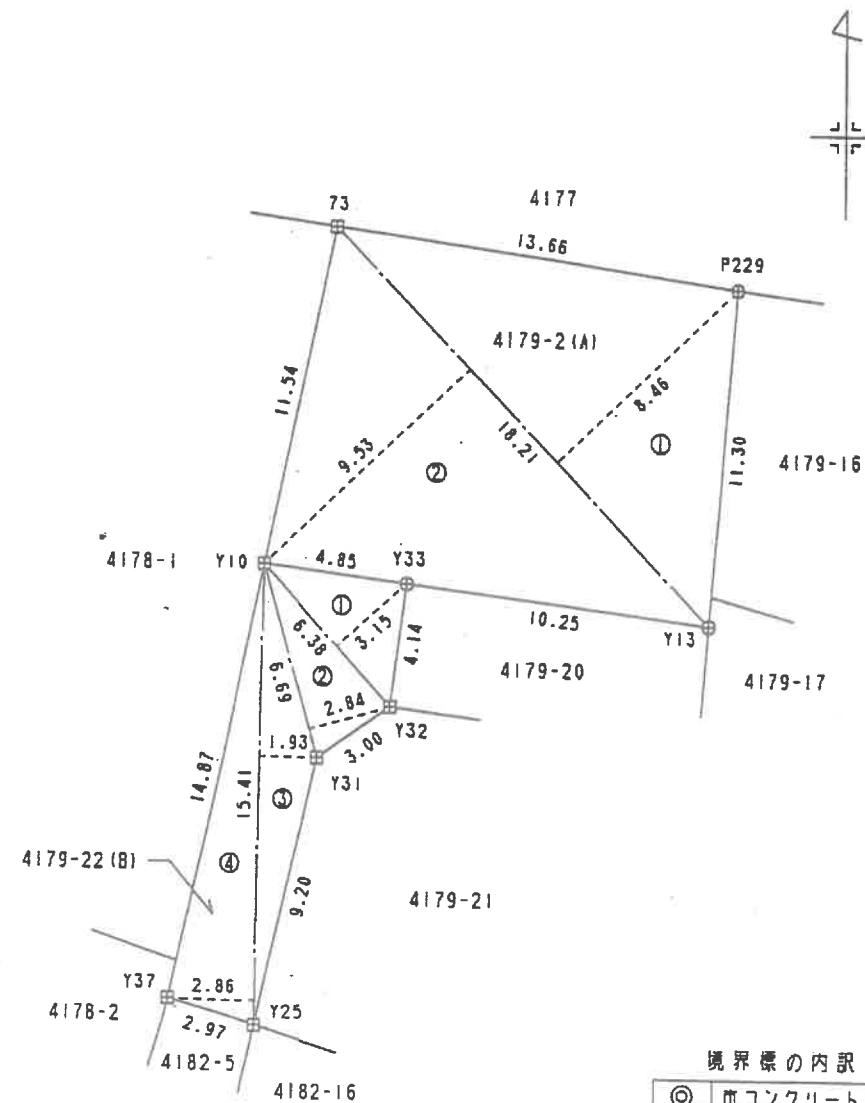

境界標の内訳

◎	市コンクリート標
⊙	市金属標
⊞	民コンクリート標
⊠	民金属標
⊕	鉄釘
○	計算点

平成26年 5月 5日

(長源納)

作製者 土地家屋調査士 坂口 三平 (平成15年12月9日作製)

申請人 鈴野 篤美

縮尺 1/250

地番 4182-5

地積測量図


土地の所在 海老名市本郷字上谷津

三邊求積表

地番 4182-5			
NO.	底辺	高さ	側面積
1	2.97	0.41	1.2177
2	4.09	2.19	8.9571
3	14.58	3.12	45.4896
4	15.90	8.85	140.7150
5	15.90	8.45	134.3550
倍面積			330.7344
面積			165.3672
地積			165.36 m ²

座標一覧表

観点名	X 座標	Y 座標
Y37	-65239.203	-39126.001
Y25	-65240.055	-39123.154
83	-65239.611	-39126.086
Y6	-65253.629	-39130.122
Y24	-65250.370	-39119.676
Y26	-65243.736	-39114.862
Y19	-65243.015	-39123.815

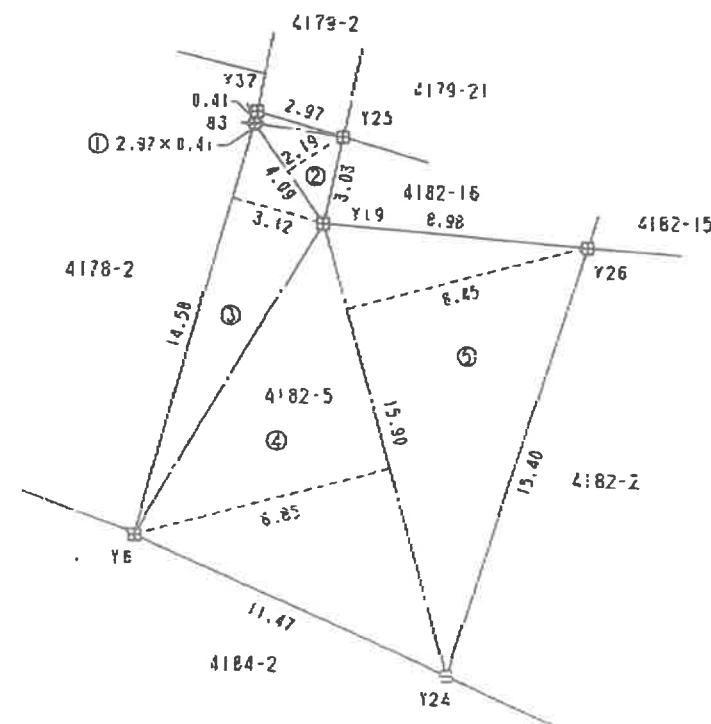

境界標の内訳

◎	市コンクリート標
○	市金属標
田	民コンクリート標
日	民金属標
⊕	鉄筋
○	計測点

作製者

土地家屋調査士

坂口

(平成15年12月9日作製)

申請人

鈴野篤美

縮尺 1/250

(長源納)




三 斜 求 積 表

地 番 4182-2			
NO.	底 辺	高 さ	各 面 積
1	19.09	5.26	100.4134
2	19.09	5.91	112.8219
3	15.82	2.25	35.5950
		各 面 積	248.8303
		面 積	124.4151
		地 積	124.41 m ²


座 標 一 覧 表

測 点 名	X 座 標	Y 座 標
P201	-65244.177	-39109.377
Y26	-65243.736	-39114.862
Y24	-65258.370	-39119.676
Y1	-65259.333	-39117.555
Y5	-65262.401	-39110.849

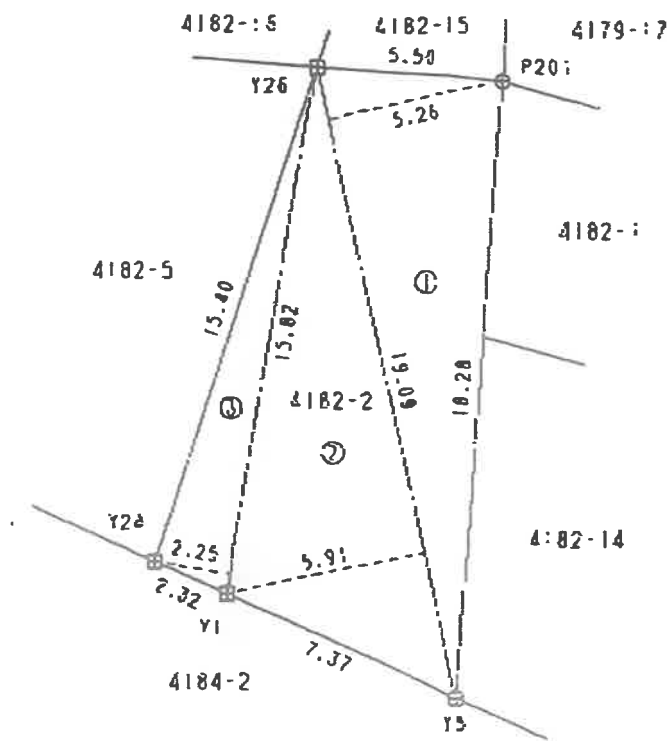

境界点の内訳	
◎	市コンクリート標
○	市金風標
田	民コンクリート標
□	民金風標
⊕	鉄 釘
○	計 測 点

(長瀬 納)

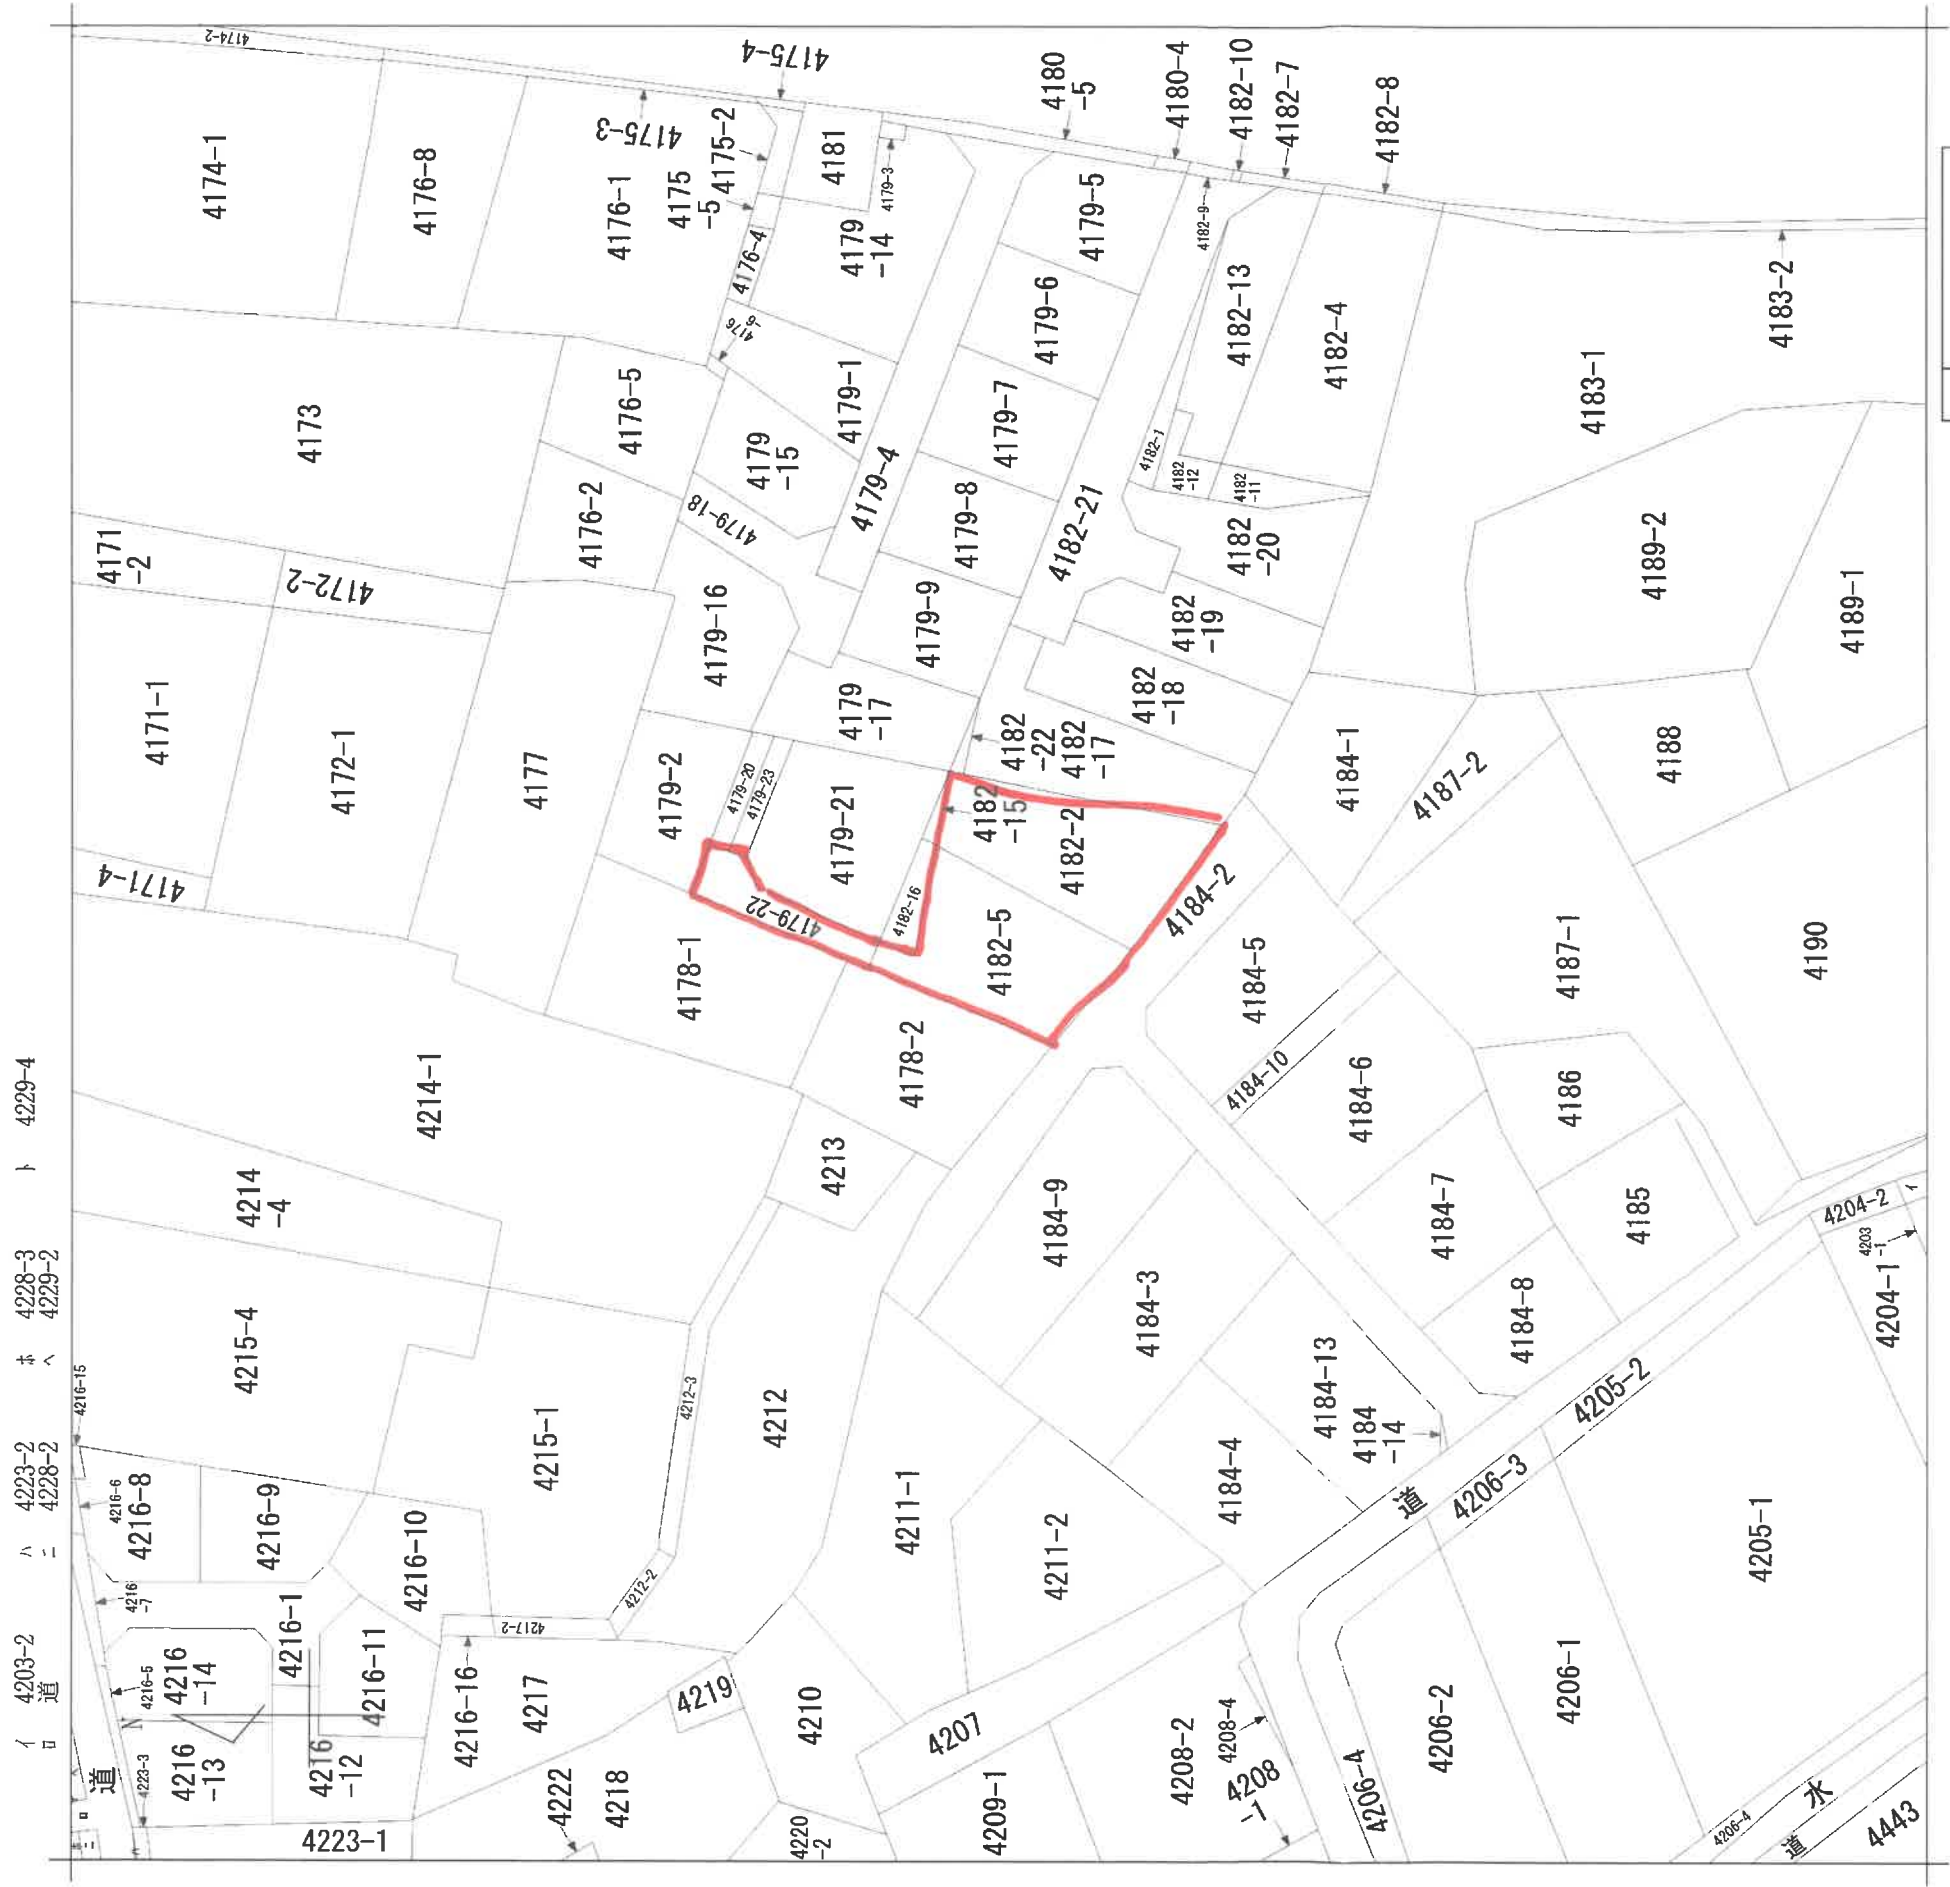

請求部分	所在	海老名市本郷字上谷津				地番	4182番5		
出力尺縮	1/600	精度区分		座標系番号又は記号	分類	地図に準ずる図面		種類	旧土地台帳附属地図
作成年月日					備付年月日(原図)		補記事項		